
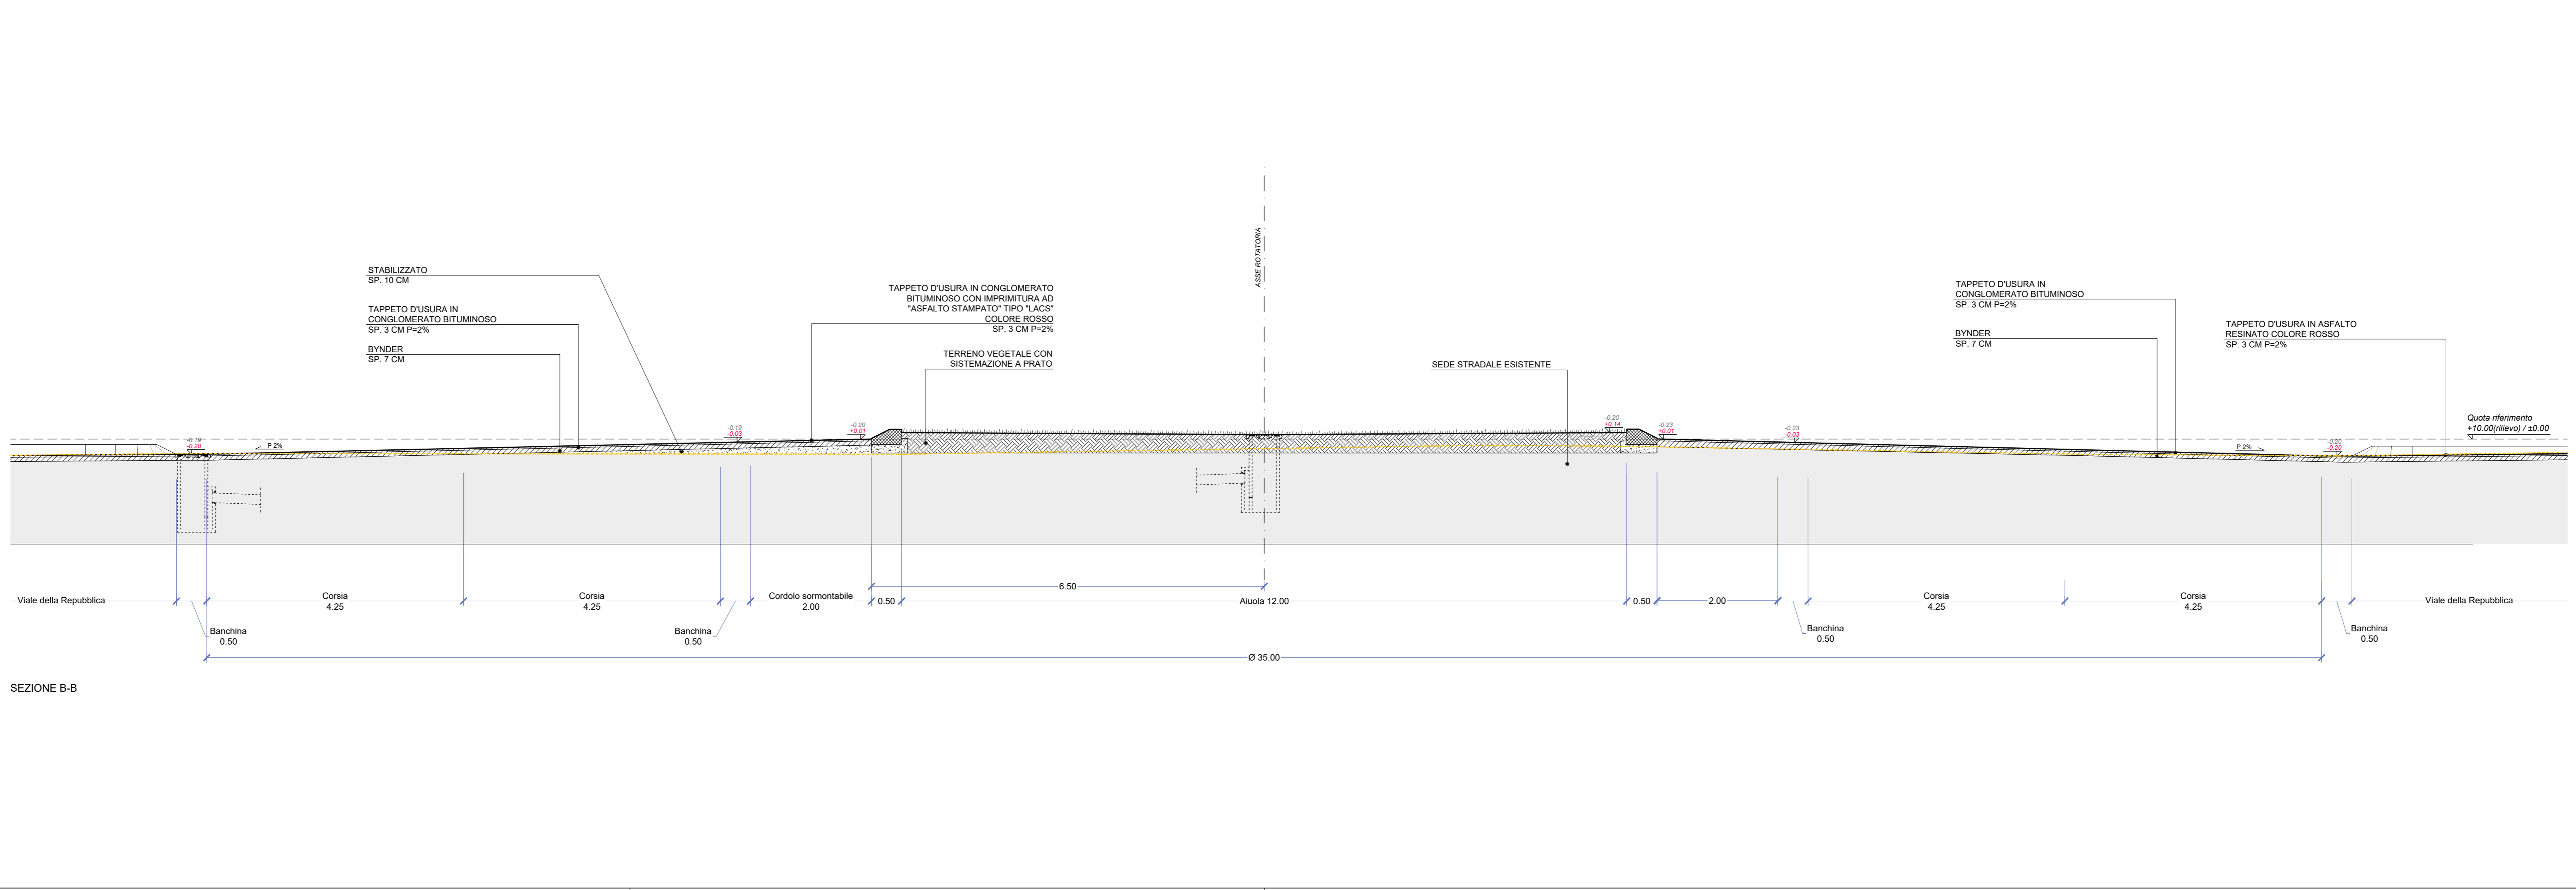


EAST ARCHITETTI		COMMITTENTE E.F.FIM. s.p.a. Via Quintino Sella, 20 00187 Roma	
ELABORATO 06		PROGETTO PROGETTO DI ROTATORIA SU VIABILITA' COMUNALE Comune di Villorba (TV), Viale della Repubblica - Via Fontane	
REVISIONE 00	PROGETTO ARCHITETTONICO Arch. Giorgio Signorato	OGGETTO SEZIONI	
LIVELLO ATTIVITA' PD		DATA VAR. OGGETTO VARIANTE	
CATEGORIA ELABORATO ARC		TIMBRO E FIRMA	
SCALA 1:50			
DATA 17/04/2020			
AGGIORNAMENTO			
NOTE: IN IL MOMENTO DI QUESTO DOCUMENTO E' ASSUNTO IL PRESENTE PROGETTO COSTRUTTIVO CONVENUTO INTELLITUALE ORIGINALE DEL PROFESSIONISTA INCARICATO ED E' TAVOLATO AI SENSI DEL P.M. AL LEGGE 430 DEL 28.02.1985 E SUCCESSIVE MOD. E SUPPL. E' SULLI ART. 289 DEL C.C. E' AUTORIZZATO IL UTILIZZO DEL PRESENTE PROGETTO IN TUTTO O IN PARTE SENZA AUTORIZZAZIONE SCRITTA DEL PROGETTISTA.			

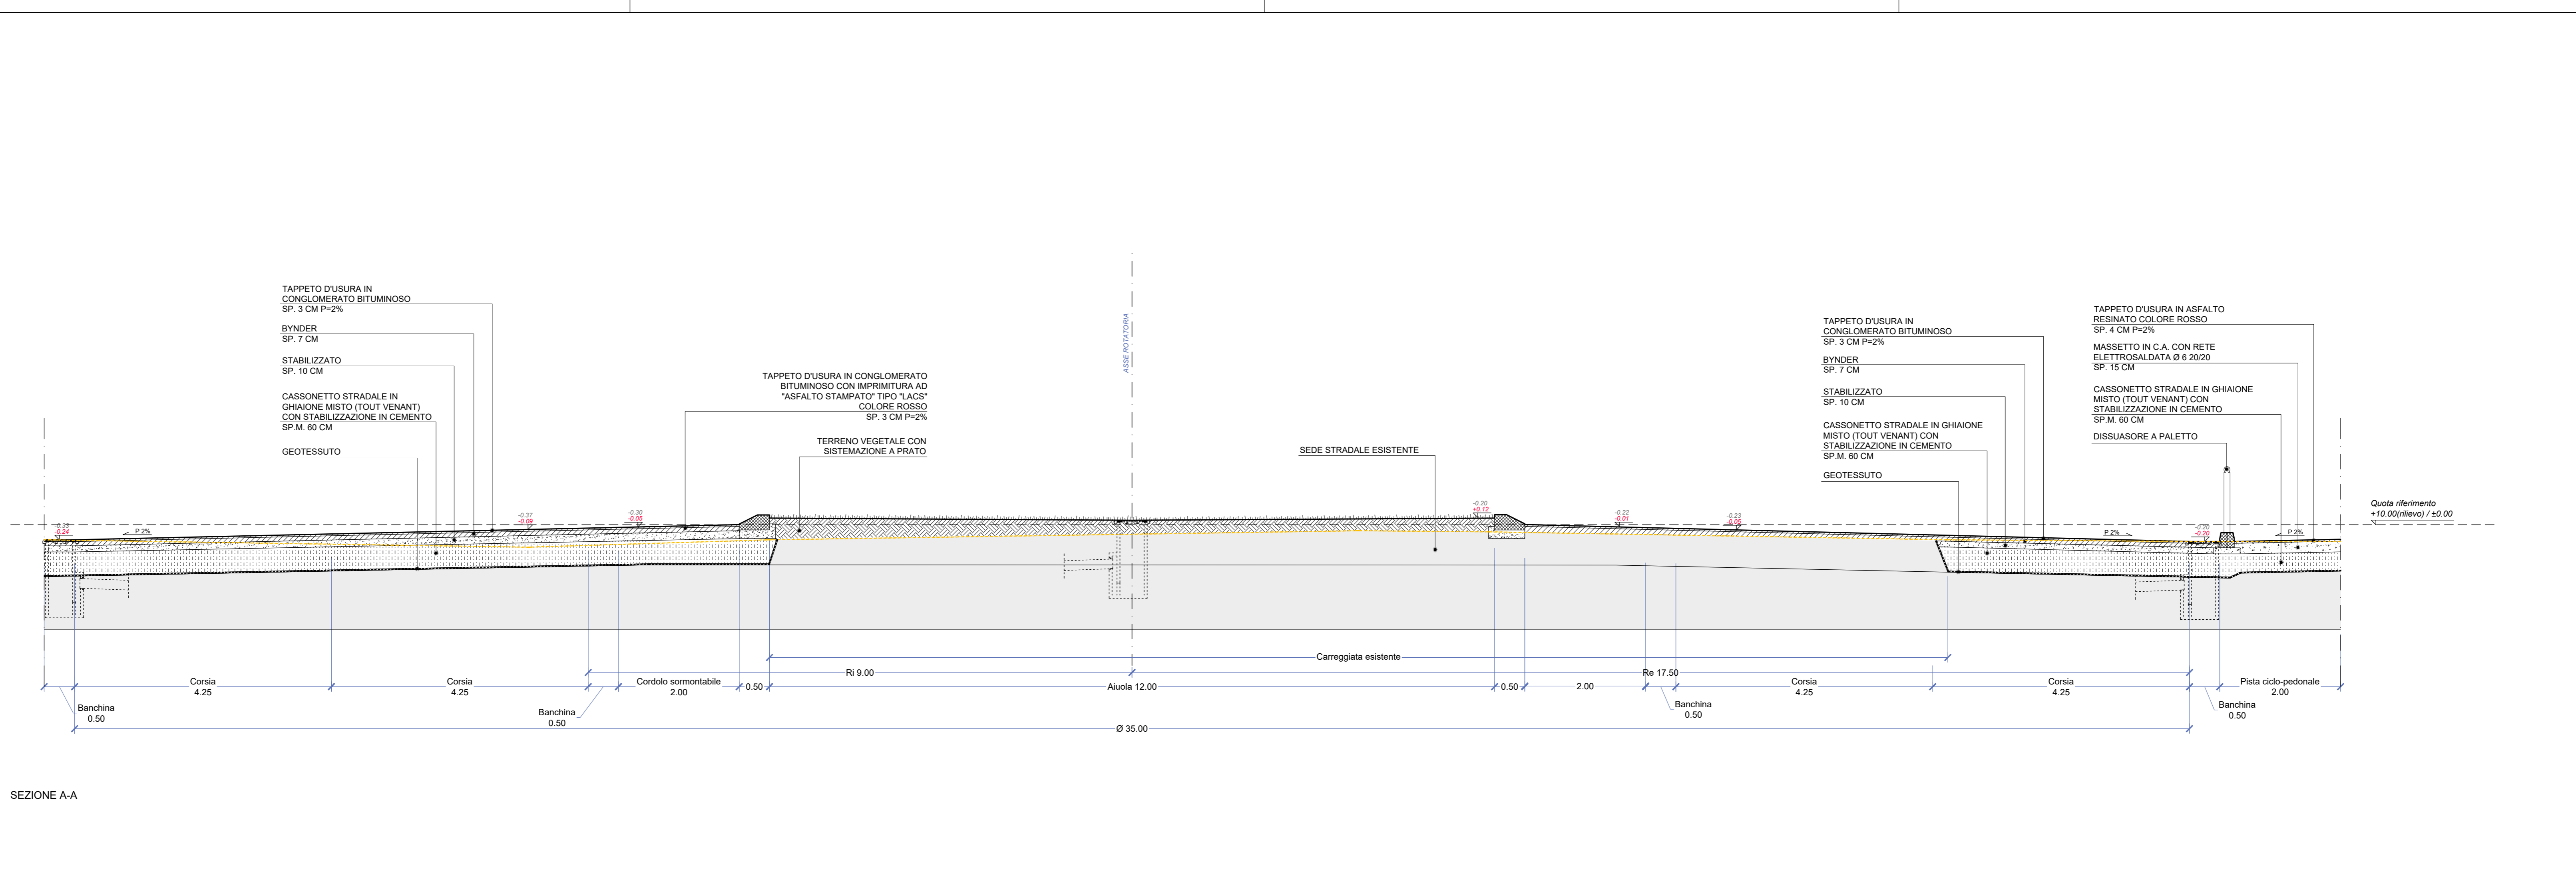

- LEGENDA**
- BYNDER / MANTO D'USURA ASFALTO
 - MISTO GRANULARE STABILIZZATO
 - CASSONETTO STRADALE (ghiaia Cementata)
 - FONDAZIONE SEDE STRADALE ESISTENTE
 - TERRENO VEGETALE
 - GEOTESSUTO
 - PROFILO S.D.F.
- QUOTA RELATIVA STATO DI FATTO
QUOTA RELATIVA PROGETTO