


LAVORI DI MIGLIORAMENTO SISMICO DELL'EX SCUOLA "L. PASTRO"

R.T.P. con capoproprio  
arch. REDONDA MASSIMO A.  
viale Marconi 38  
31043 Villorba (TV)  
Tel. 0434.521175  
fax 0434.521176  
ing. BISSETTO MICHELE  
arch. DELLA CACCIO CRISTINA  
arch. MAZZA ISABELLA  
arch. ZENON MARINA  
p.t. ZELLE DAVIDE

PROGETTO ESECUTIVO

PROSPETTO SUD, PROSPETTO NORD

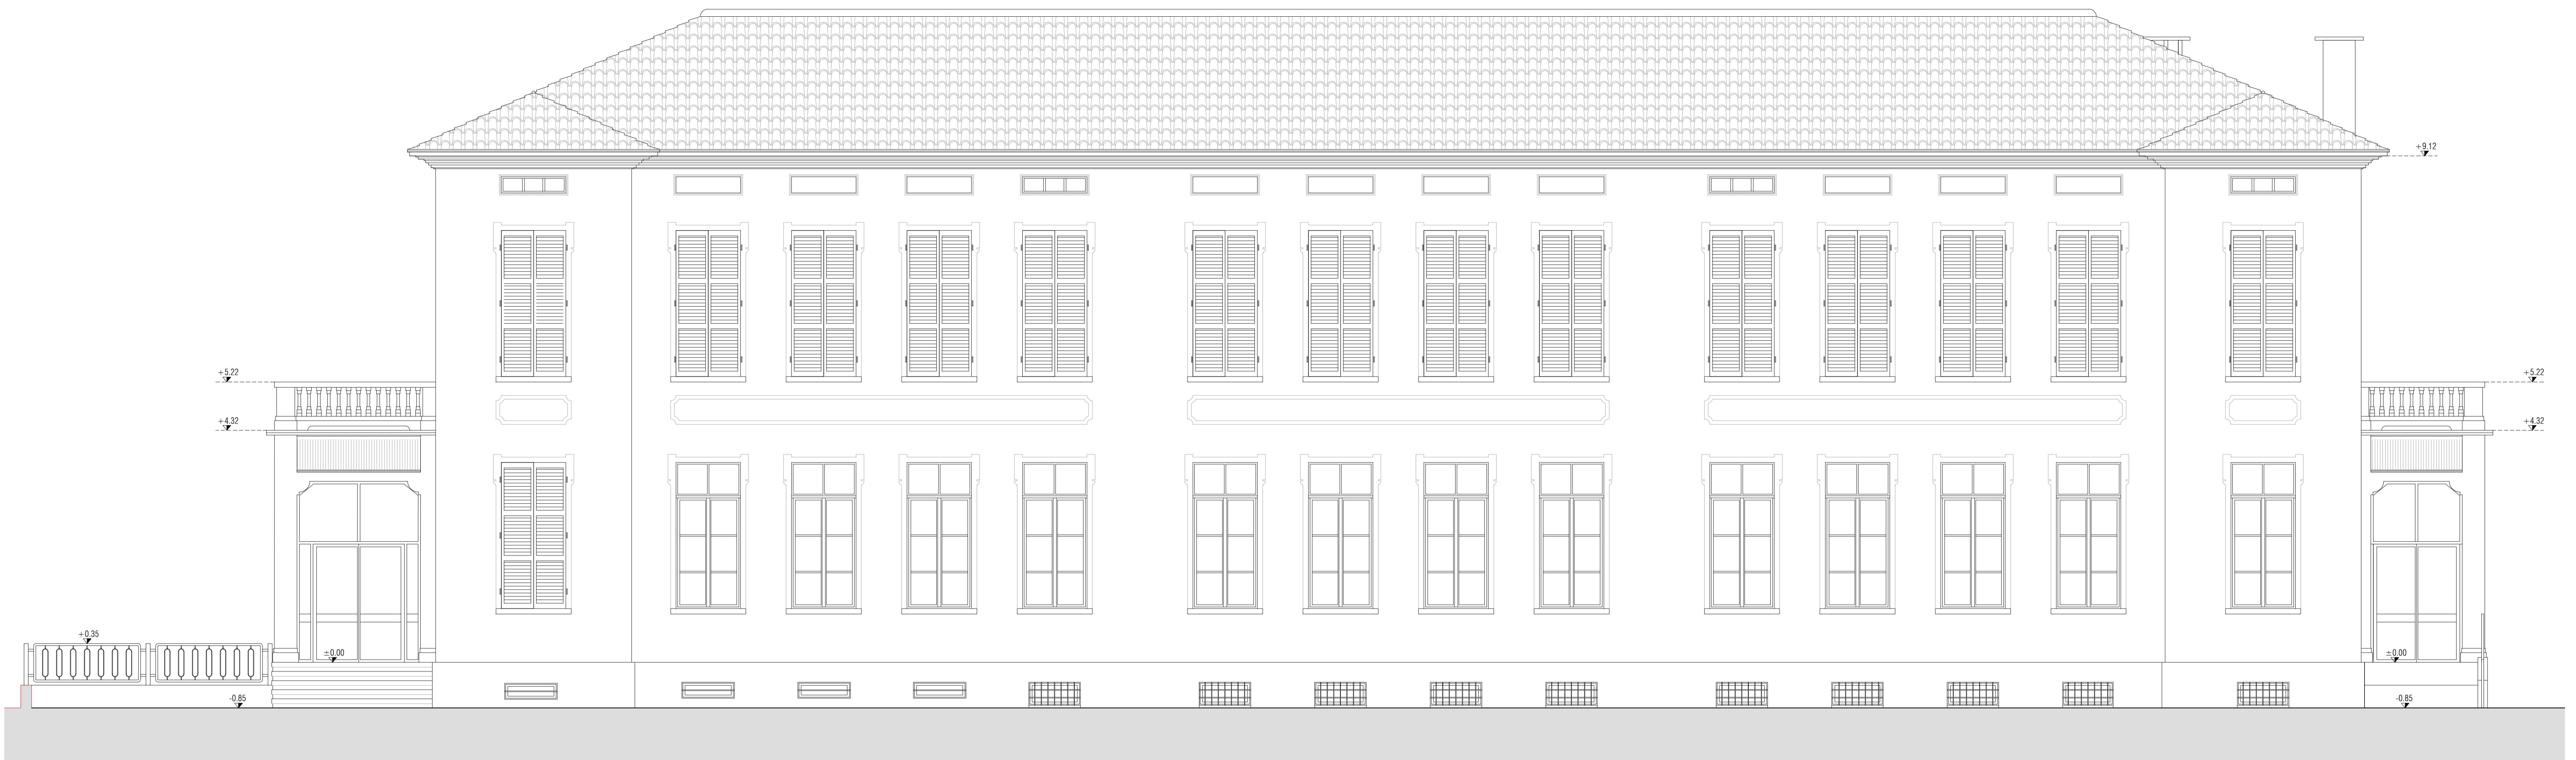

PROSPETTO SUD



PROSPETTO NORD