


R.T.P. con capogruppo  
 arch. REDIGONDA MASSIMO A.  
 viale Marconi 30  
 33170 - Pordenone  
 Tel. 0434 521175  
 info@redigonda.it  
 ing. BUSSETTO MICHELE  
 arch. DELL'ACQUA CRISTINA  
 arch. MACCÀ ISABELLA  
 arch. ZENI STEFANIA  
 s.r.l. - ZILE DAVIDE

LAVORI DI MIGLIORAMENTO SISMICO DELL'EX SCUOLA "L. PASTRO"

PIANO PRIMO (h. 3.00m)						
N.	Destinazione d'uso	Superficie utile	Superficie accessoriata	Sup. illuminante richiesta m <sup>2</sup>	Sup. illuminante reperita m <sup>2</sup>	Sup. di areazione richiesta m <sup>2</sup>
LOCALI COMUNALI						
52	Disimpegno		102,45	102,45	23,70	13,44
53	Antibagno femmine		7,65	7,65	2,10	2,10
54	WC femmine		1,85	0,40	---	---
55	WC disabili		4,95	0,40	2,10	0,40
56	Antibagno maschi		5,25	5,25	2,10	2,10
57	WC maschi		2,05	0,40	2,10	0,40
58	WC maschi		2,95	0,40	2,10	0,40
59	Ufficio	30,40		30,40	4,80	3,36
60	Ufficio	30,40		30,40	4,80	3,36
61	Ufficio	30,40		30,40	4,80	3,36
62	Ufficio	30,20		30,20	4,80	3,36
63	Ufficio	44,30		44,30	7,20	5,04
64	Ufficio	15,25		15,25	2,40	1,68
65	Ufficio	19,70		19,70	7,20	5,04
66	Locale polifunzionale	9,00		9,00	2,10	2,10
Totale m <sup>2</sup>		209,65	128,15			

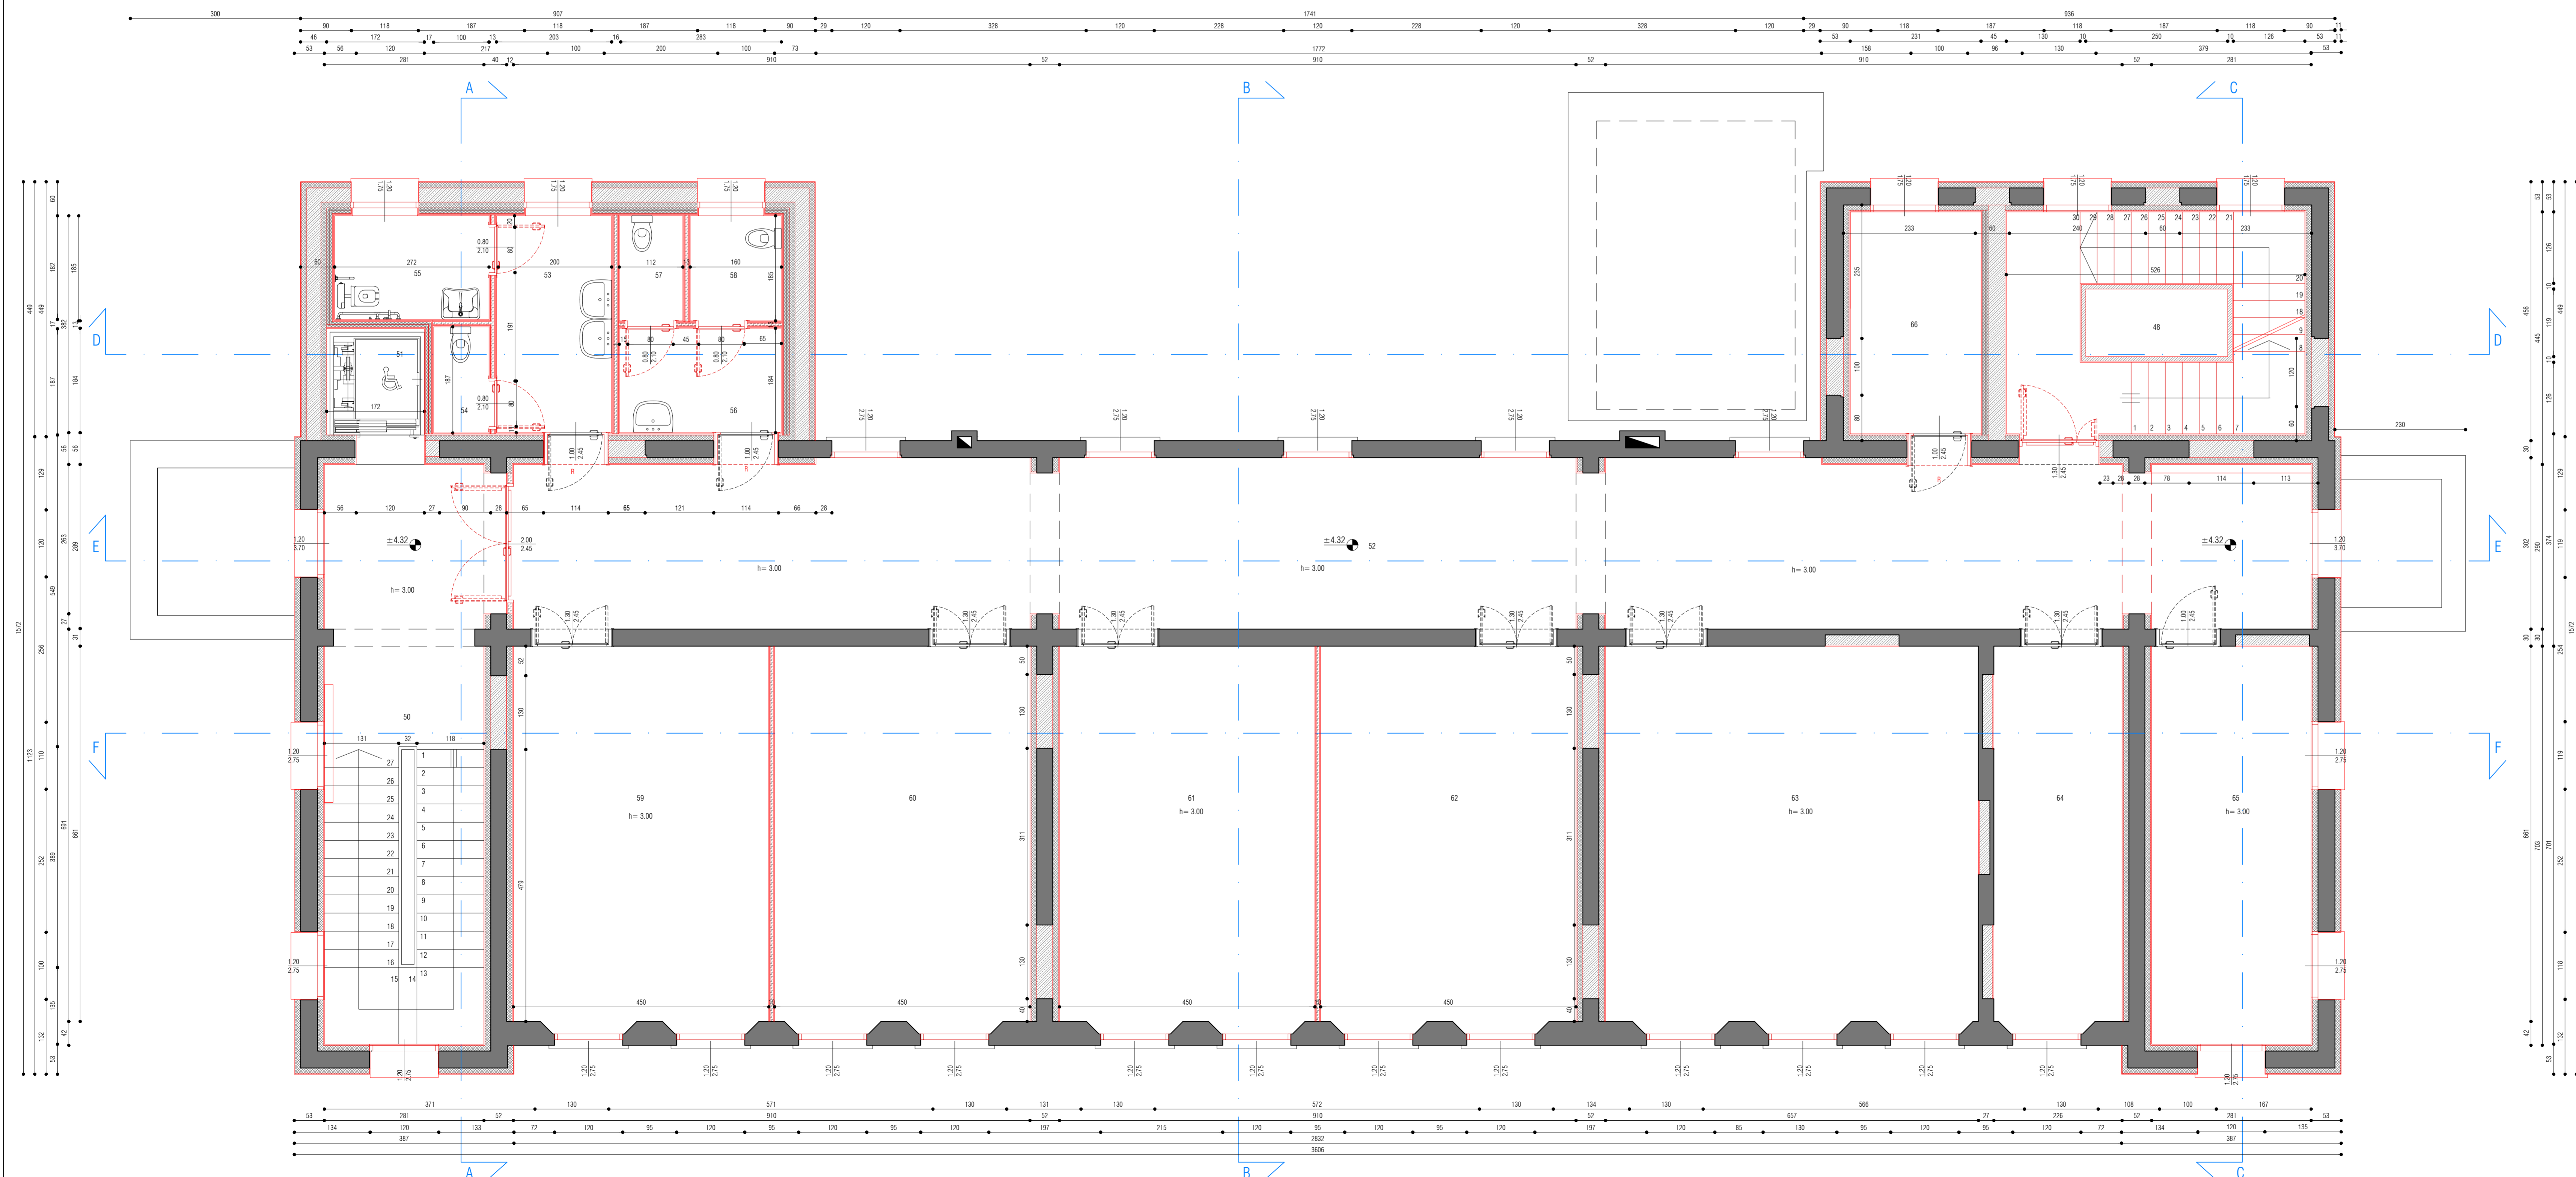

- MURATURA ESISTENTE
- MURATURA IN MATTONE PIENO A DUE TESTE
- CALCESTRUZZO ARMATO PER CONSOLIDAMENTO SF. CM 10
- MURATURA IN CALCESTRUZZO
- CONTROPARETE IN CARTONGESSO A DOPPIA LASTRA CON ISOLAMENTO TERMICO IN PANNELLI DI POLISTIRENE SF. CM 5+5
- SETTI DI LATERIZIO FRANTURATO INFRONCO O PIASTRELLA
- PARETI IN CARTONGESSO A DOPPIA LASTRA
- RIPRISTINO PAVIMENTAZIONE
- DEMOLIZIONE PAVIMENTAZIONE ESISTENTE E RIFACIMENTO CON VESPADO ARMATO ED ISOLAMENTO TERMICO
- RIPOSIZIONAMENTO DI INFISSO ESISTENTE