


R.T.P. con capogruppo  
 arch. REDIGONDA MASSIMO A.  
 viale Marconi 58  
 33170 - Portofino  
 Tel. 0434-521175  
 info@redigonda.it  
 ing. BUSETTO MICHELE  
 arch. DELL'ACCO CRISTINA  
 arch. MAZZA GABRIELLA  
 arch. ZENI STEFANIA  
 p.l. ZULLE DAVIDE

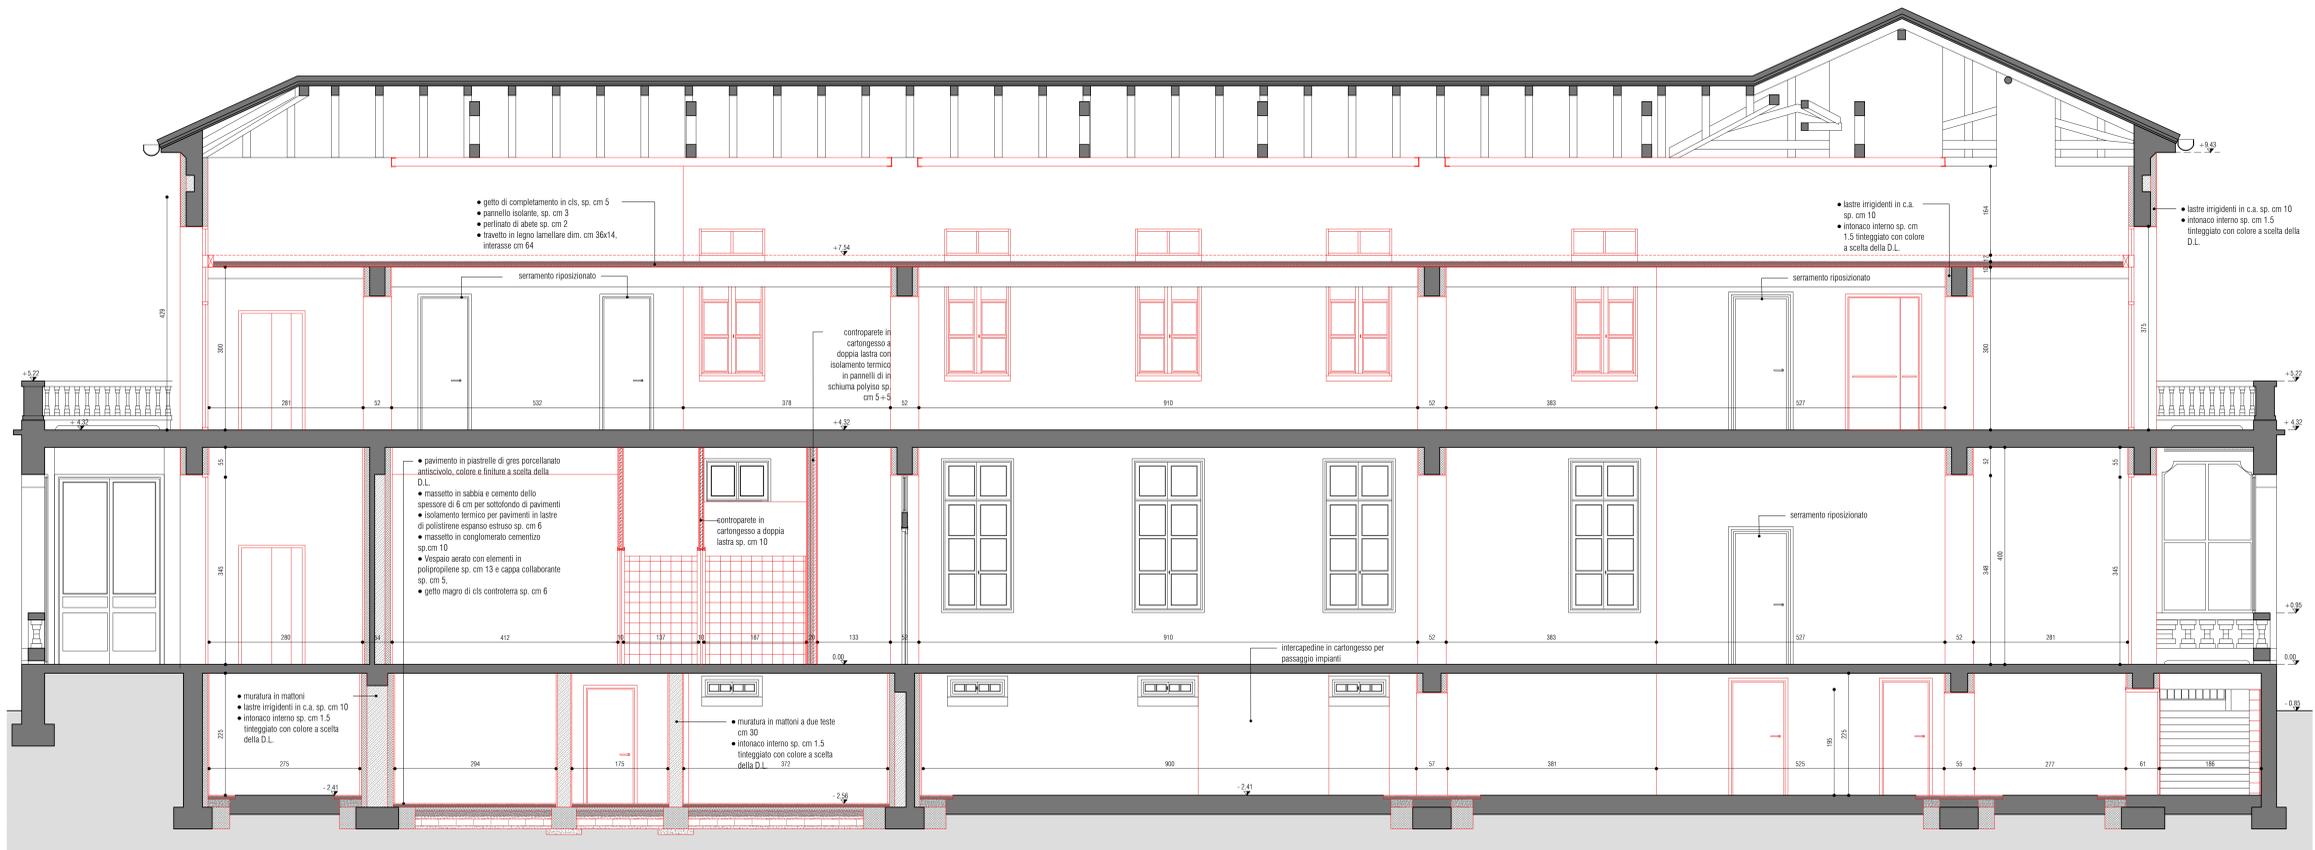

SEZIONE E-E



SEZIONE F-F

