


PREDISP. TUBAZIONI E LINEE PER FARI ESTERNI AREA CAMPO DA CALCIO E PARCHEGGIO

R.T.P. con capogruppo arch. RENZOZIA MASSIMO A. N.lli Marconi 36 33170 - Fossano Tel. 0424.521175 Info@redonda.it Ing. BUSETTO MICHELE arch. DELUCCHIO CRISTINA arch. MAZZA ISABELLA arch. ZEN STEFANIA P.I. ZILLE DAVIDE

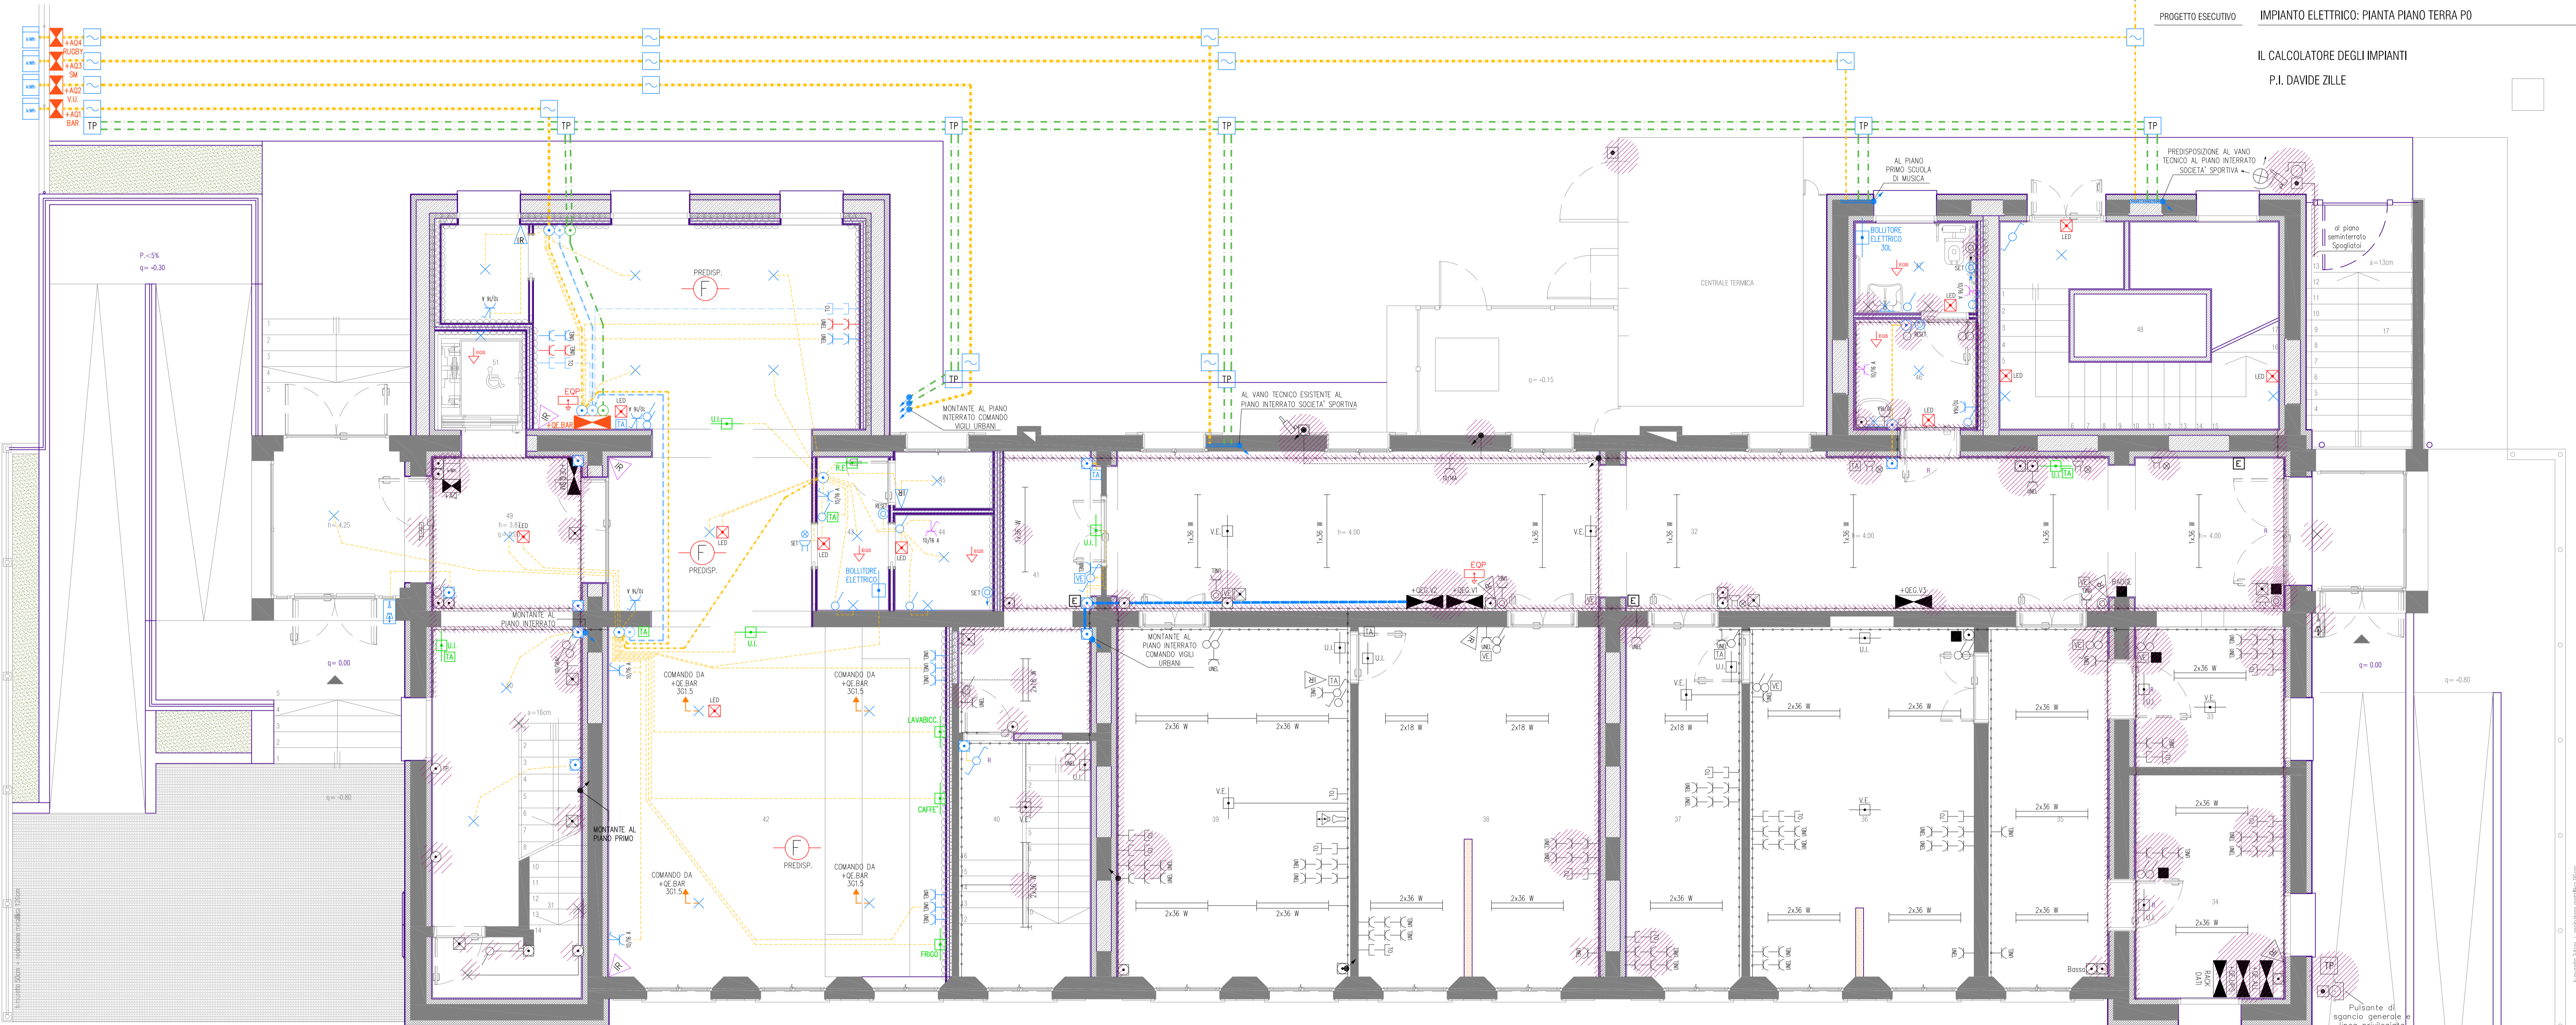

LEGENDA - IMPIANTO ELETTRICO

	GRUPPO DI MISURA ENEL (ESISTENTE)		PUNTO CHIAMATA S-R DISABILI		CORPO ILLUMINANTE A 2 TUBI A LED IP		(ESISTENTE)		PUNTO PRESA TIPO UNEL 10/16A		(ESISTENTE)		PROIETTORE (ESISTENTE)
	POZZETTO (~ = ENERGIA, TP = TELEFONO)		PULSANTE A TIRANTE 12V		CORPO ILLUMINANTE A TUBO A LED IP		(ESISTENTE)		PUNTO PRESA TIPO BIPASSO 10/16A INTERBLOCCATA		(ESISTENTE)		TELECAMERA (ESISTENTE)
	QUADRO ELETTRICO CON INDICAZIONE ALFANUMERICA (NUOVO)		ALLACCIAMENTO ELETTRICO A UTILIZZATORE		APPARECCHIO PER ILLUMINAZIONE DI SICUREZZA		(ESISTENTE)		CASSETTA DI DERIVAZIONE AD INCASSO PER IMPIANTO ELETTRICO		(ESISTENTE)		POSTO INTERNO C.I.T.(ESISTENTE)
	QUADRO ELETTRICO CON INDICAZIONE ALFANUMERICA (ESISTENTE)		PUNTO PRESA TIPO BIPASSO 10/16A INTERBLOCCATA PER ASCIUGAMANI		PUNTO COMANDO A PULSANTE		(ESISTENTE)		CASSETTA DI DERIVAZIONE A VISTA PER IMPIANTO ELETTRICO		(ESISTENTE)		POSTO ESTERNO C.I.T.(ESISTENTE)
	QUADRO ELETTRICO CON INDICAZIONE ALFANUMERICA (PREDISPOSIZIONE)		SENSORE ACCENSIONE LUCI SERVIZI/MC		PUNTO COMANDO INTERROTTO		(ESISTENTE)		CONDUTTURE INTERRATE IMP. ELETTRICO Ø125 CONDUTTURE SOTTOTRACCIA IMP. ELETTRICO CONDUTTURE SOTTOTRACCIA IMP. TELEFONIA		(ESISTENTE)		POSTO ESTERNO C.I.T.FONICO
	CONDUTTURE MONTANTE IN SALITA		PUNTO PRESA PER COLLEGAMENTO ALLA RETE DATI		PUNTO COMANDO DEVIATO		(ESISTENTE)		CONDUTTURE A VISTA PER IMPIANTO ELETTRICO		(ESISTENTE)		PUNTO BADGE (ESISTENTE)
	CONDUTTURE MONTANTE IN DISCESA		NODO EQUIPOTENZIALE (EQP = PRINCIPALE, EQS = SECONDARIO)		TA = TERMOSTATO AMBIENTE		(ESISTENTE)		CONDUTTURE IN CANALE PER IMPIANTO ELETTRICO		(ESISTENTE)		RIVELATORE DI FUMO IN PREDISPOSIZIONE
	CORPO ILLUMINANTE A SOFFITTO		PUNTO PULSANTE MANUALE ANTINCENDIO ESISTENTE		TA = TERMOSTATO AMBIENTE		(ESISTENTE)		VE = TERMOSTATO VENTIL		(ESISTENTE)		RONZATORE (ESISTENTE)
	CORPO ILLUMINANTE TIPO APPLIQUE		PUNTO PRESA TIPO BIPASSO 10/16A		ORGANO DI COMANDO A CHIAVE ELETTRONICA ESISTENTE		(ESISTENTE)		RIVELATORE DI FUMO IN PREDISPOSIZIONE		(ESISTENTE)		INDICAZIONE DELLE OPERE DI PROMOZIONE E RIPRISTINO DELL'IMPIANTO ELETTRICO ESISTENTE

Inquadro 34cm - inquadro metallo 50cm