




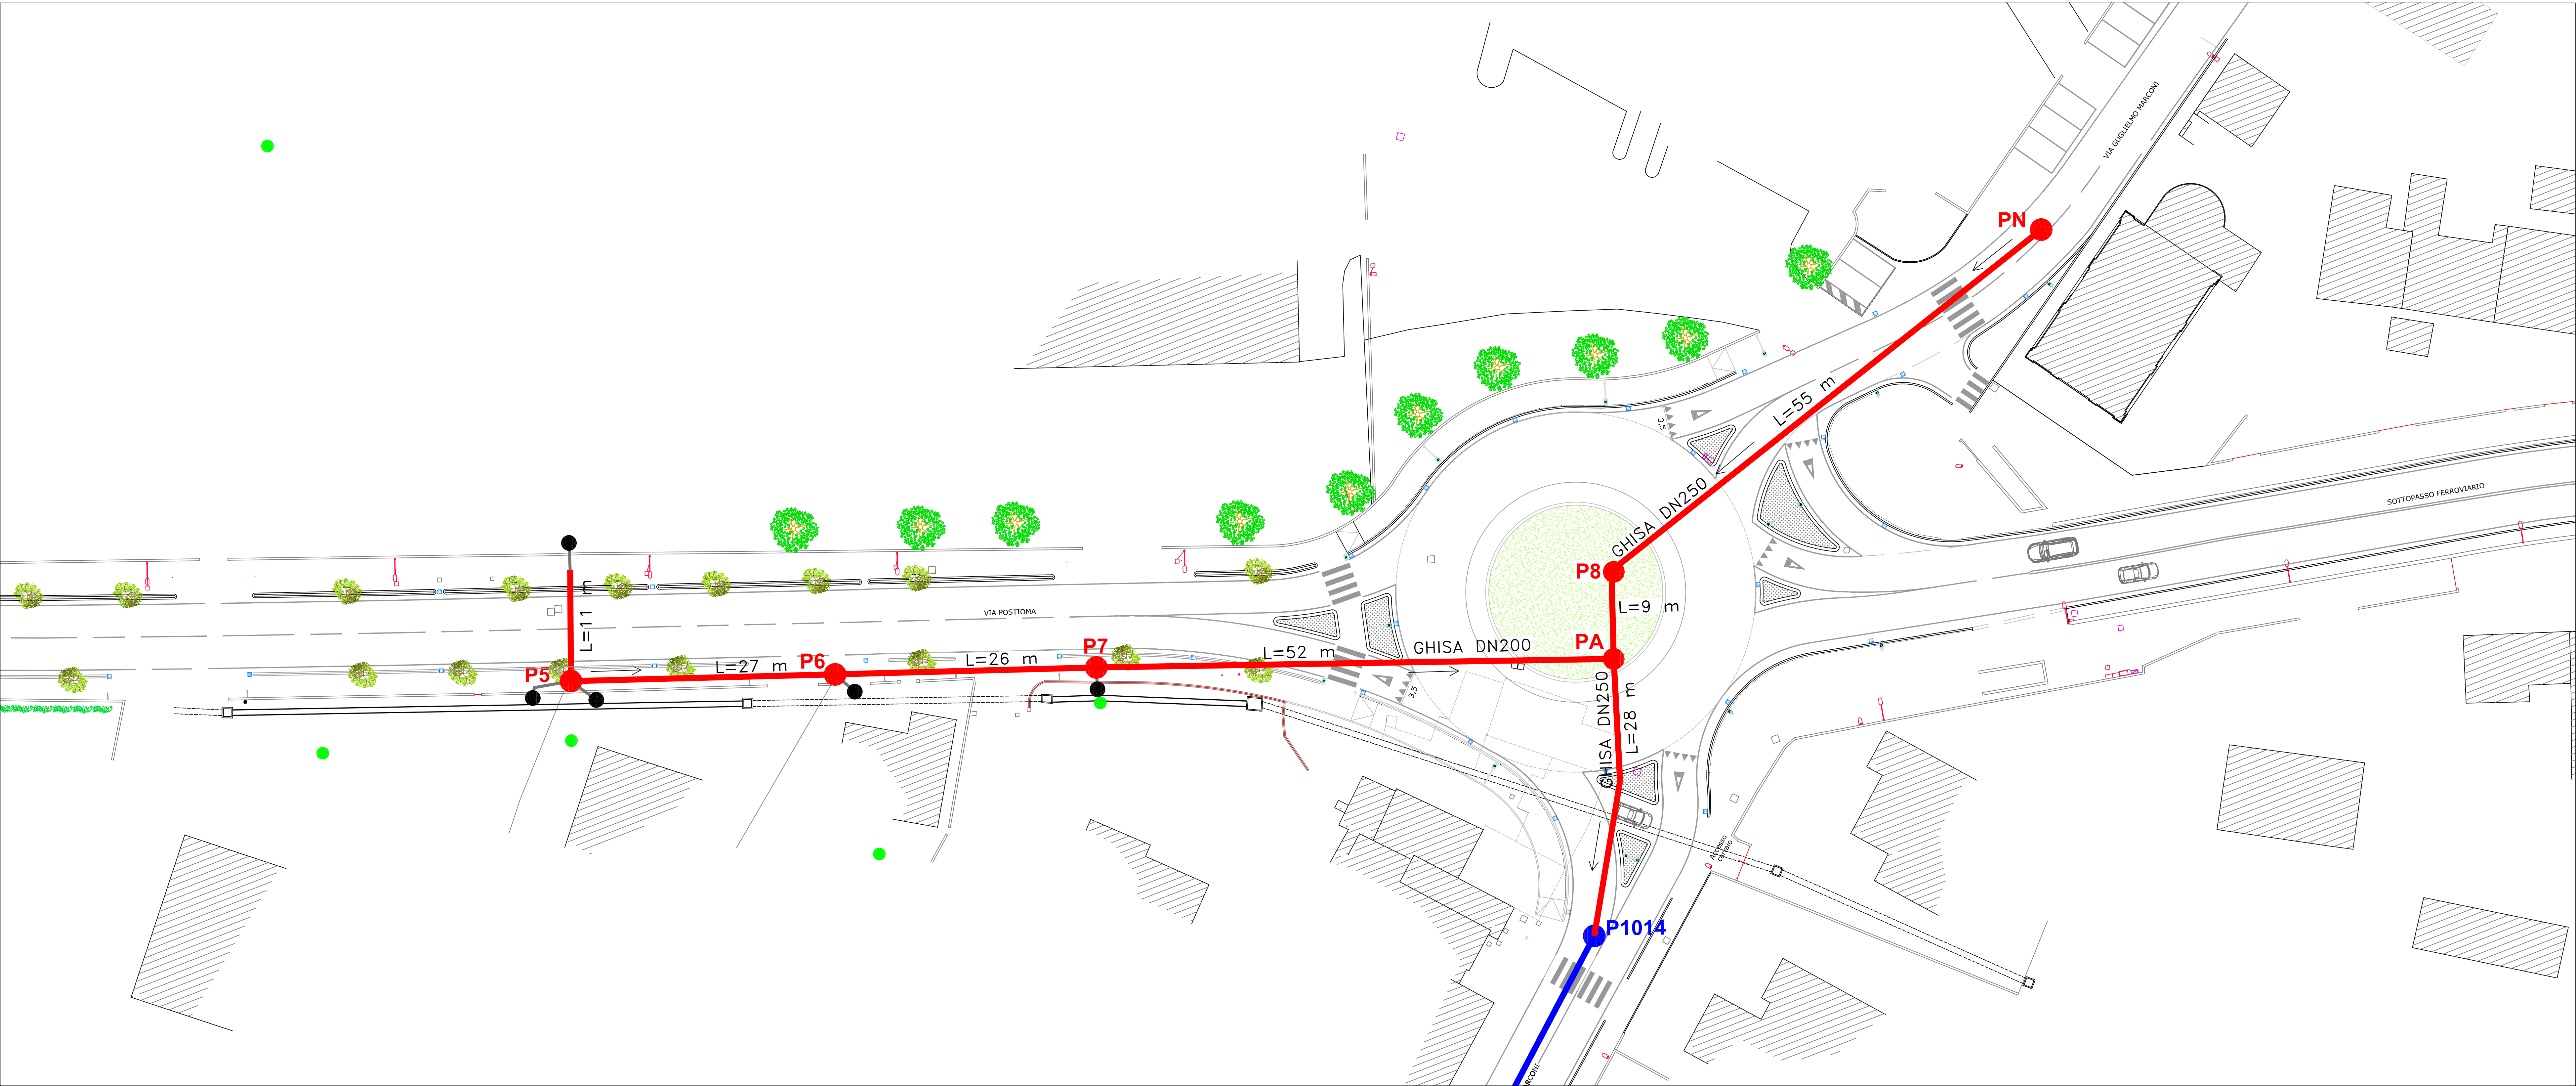

A.T.S. ALTO TREVIGIANO SERVIZI s.r.l.
MONTEBELLUNA (TV)

ALTO TREVIGIANO SERVIZI s.r.l.

Via Schiavonesca Priula, 86 - Casella Postale n.75
31044 - MONTEBELLUNA - (TV)
Servizi Tecnici: Settore reti distribuzione e allacci
tel. 0423-2928 Fax. 0423-2929
email: info@altotrevigianoservizi.it

IL RESPONSABILE DI SETTORE
Mario Sabbadin

PROGETTAZIONE:
dott. Luca Compagnaro
dott. Jacopo Rizzotto

COLLABORAZIONE TECNICA:
staff. Reti Fognatura e Lavori in Economia

Settore Tecnico
e.mail: manutenzioni@altotrevigianoservizi.it

LEGENDA

— Nuova condotta a gravità (GHISA ø250 e GHISA ø200)

--- Futuro collegamento su Via Talpon

— Condotta esistente a gravità (GRES ø250)

— Nuova condotta per allacciamento (PVC ø160)

● Pozzetto fognatura (condotta a gravità)

● Pozzetto esistente fognatura (condotta a gravità)

● Pozzetto d'utenza

● Vasche private



CITTA' DI VILLORBA
Provincia di Treviso

Sistemazione Piazze Comunali
Riqualficazione Piazza Pinarello e centro di Catena

Tavola	Oggetto	Scala
10	PROGETTO ESECUTIVO ESTENSIONE RETE FOGNATURA PUBBLICA	1:250
Progetto		Data 11/01/2021
Comune di Villorba - Settore IV - Lavori Pubblici e Impianti		