



CITTA' DI VILLORBA
Provincia di Treviso

PIANO
REGOLATORE
COMUNALE
P.R.C.

PIANO DEGLI
INTERVENTI
P.I.

Elaborato


4

D

Scala

1:1000

SCHEDA PROGETTUALE
CASTRETTE, VIA DONIZETTI

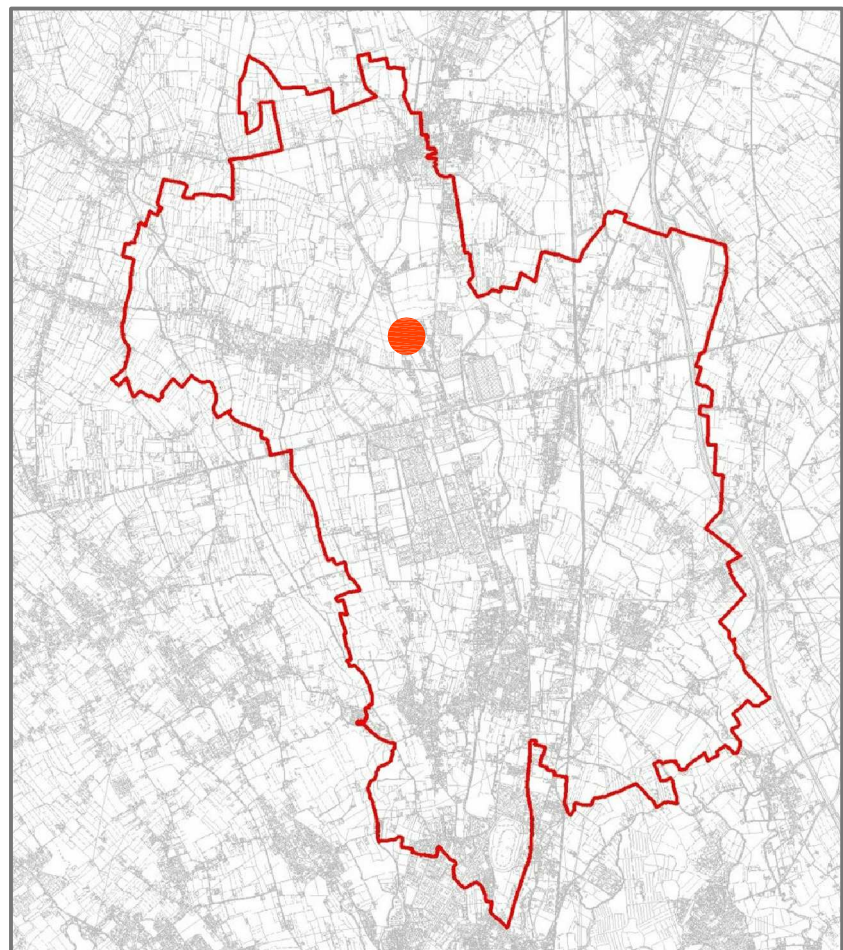

Sindaco
Marco Serena

**Progettista - Coordinatore e
Responsabile del Procedimento**
arch. Stefano Anzanello

Ufficio di Progettazione
arch. Loredana Fazzello
arch. Michele Iabichella
geom. Francesco Marzari
geom. Giorgio Onori
geom. Roberto Rizzo
p.i. Annalisa Marotto
geom. Fabio Franzese
geom. Paolo Marchetto

SETTORE V - ASSETTO ED UTILIZZO DEL TERRITORIO




ADOZIONE
DELIBERAZIONE DI CONSIGLIO COMUNALE N. 77 DEL 23/12/2013

APPROVAZIONE
DELIBERAZIONE DI CONSIGLIO COMUNALE N. 36 DEL 17/06/2014
e N. 37 DEL 18/06/2014

EFFICACIA
19/07/2014

Luglio 2014

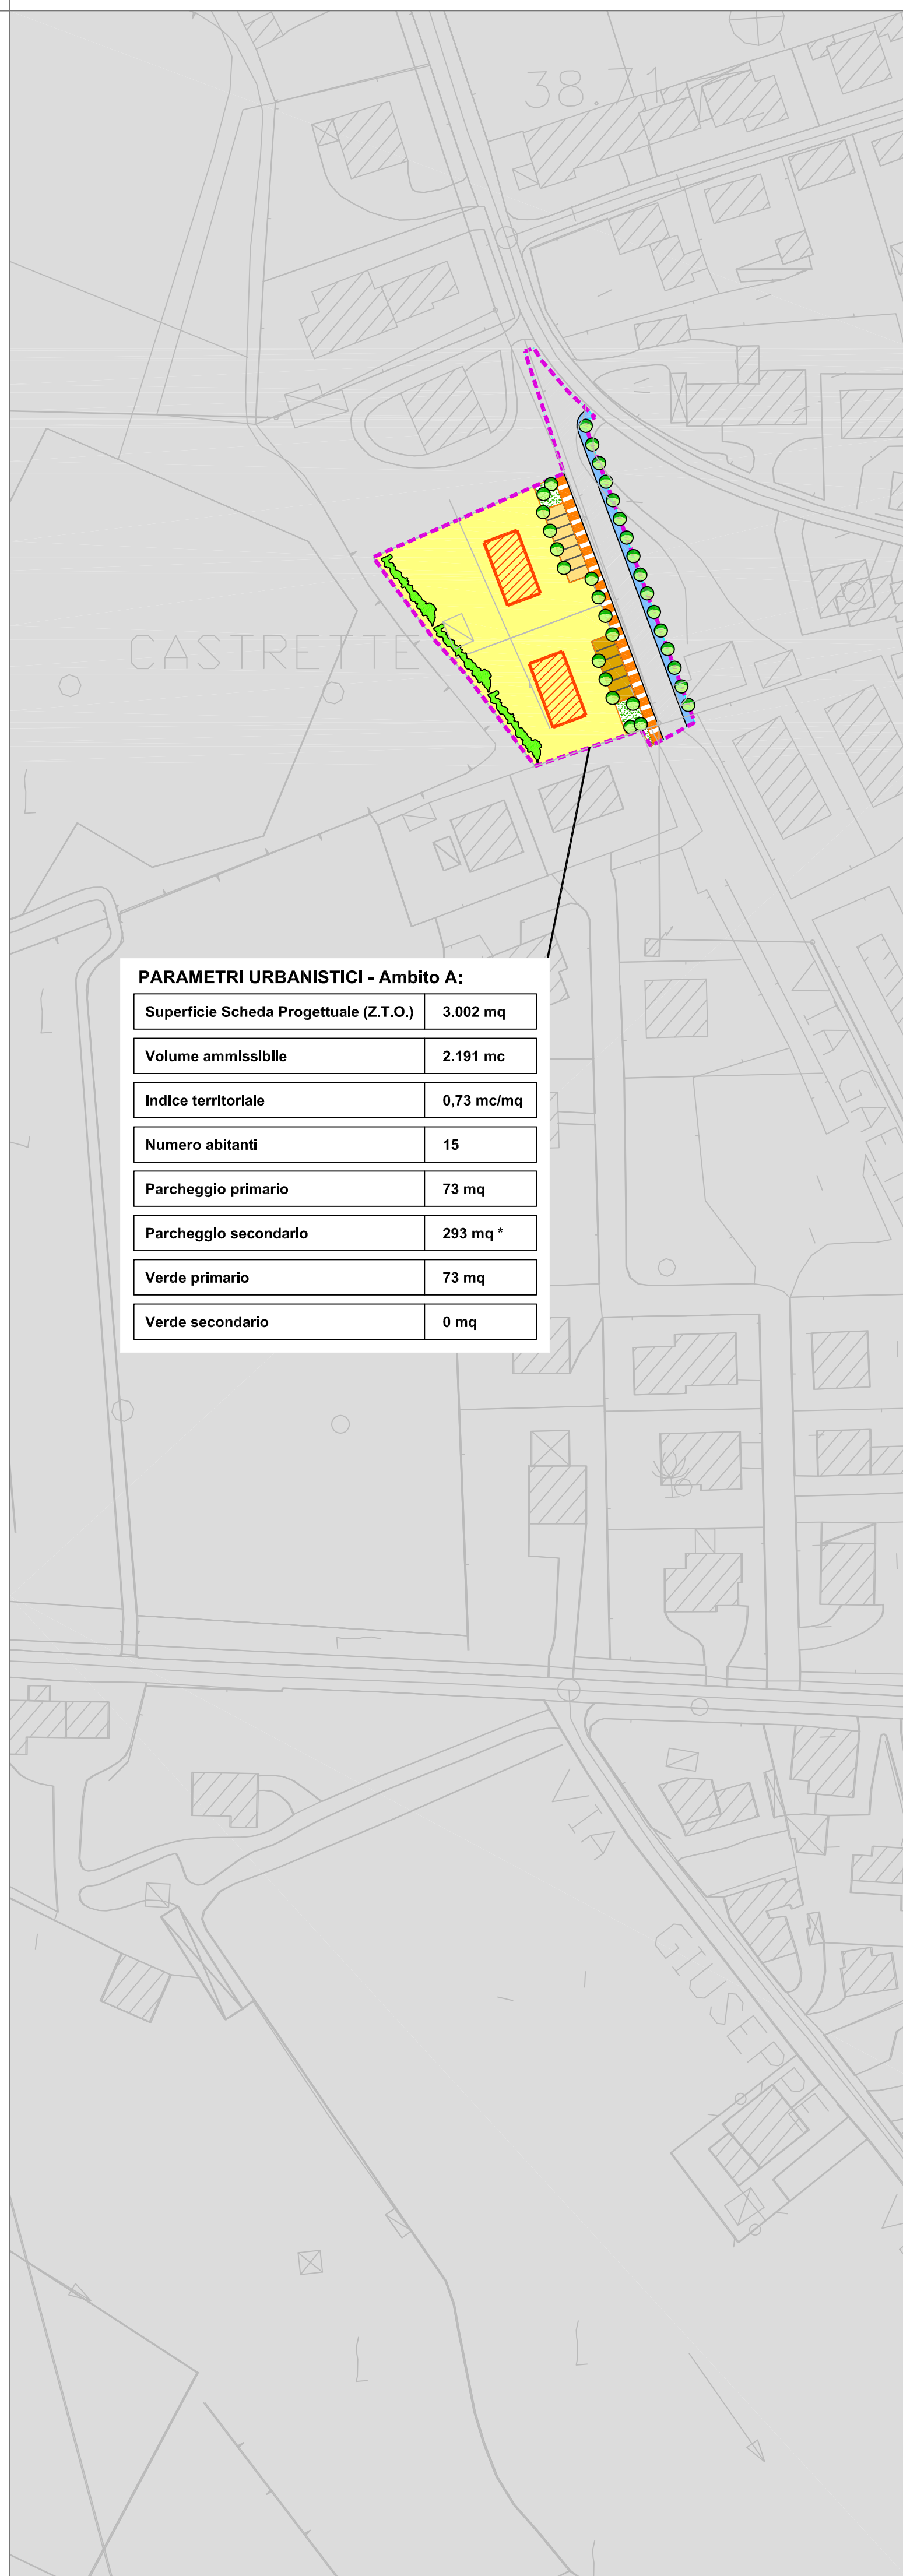

PARAMETRI URBANISTICI - Ambito A:

Superficie Scheda Progettuale (Z.T.O.)	3.002 mq
Volume ammissibile	2.191 mc
Indice territoriale	0,73 mc/mq
Numero abitanti	15
Parcheggio primario	73 mq
Parcheggio secondario	293 mq *
Verde primario	73 mq
Verde secondario	0 mq

LEGENDA:

-  Perimetro Scheda Progettuale (Z.T.O.)
-  Standard primario - verde pubblico
-  Standard secondario - verde pubblico
-  Standard primario - parcheggio
-  Standard secondario - parcheggio
-  Verde di protezione
-  Sedime indicativo nuova costruzione
-  Ambito indicativo superficie fondiaria
-  Nuova viabilità o adeguamento esistente
-  Percorso ciclabile
-  Percorso pedonale
-  Alberature