

R.T.P. con capogruppo
arch. REDIGANDA MASSIMO A.
viale Marconi 58
33170 - Portofino
Tel. 0434-521175
Info@rediganda.it
ing. BUSETTO MICHELE
arch. DELL'ACCO CRISTINA
arch. MAZZA GABRIELLA
arch. ZENI STEFANIA
p.l. ZILLE DAVIDE

COMUNE DI VILLORBA


PROVINCIA DI TREVISO
TAV. 2.1.RE

LAVORI DI MIGLIORAMENTO SISMICO DELL'EX SCUOLA "L. PASTRO"

PROGETTO ESECUTIVO

SEZIONI E-E F-F

scala 1:50

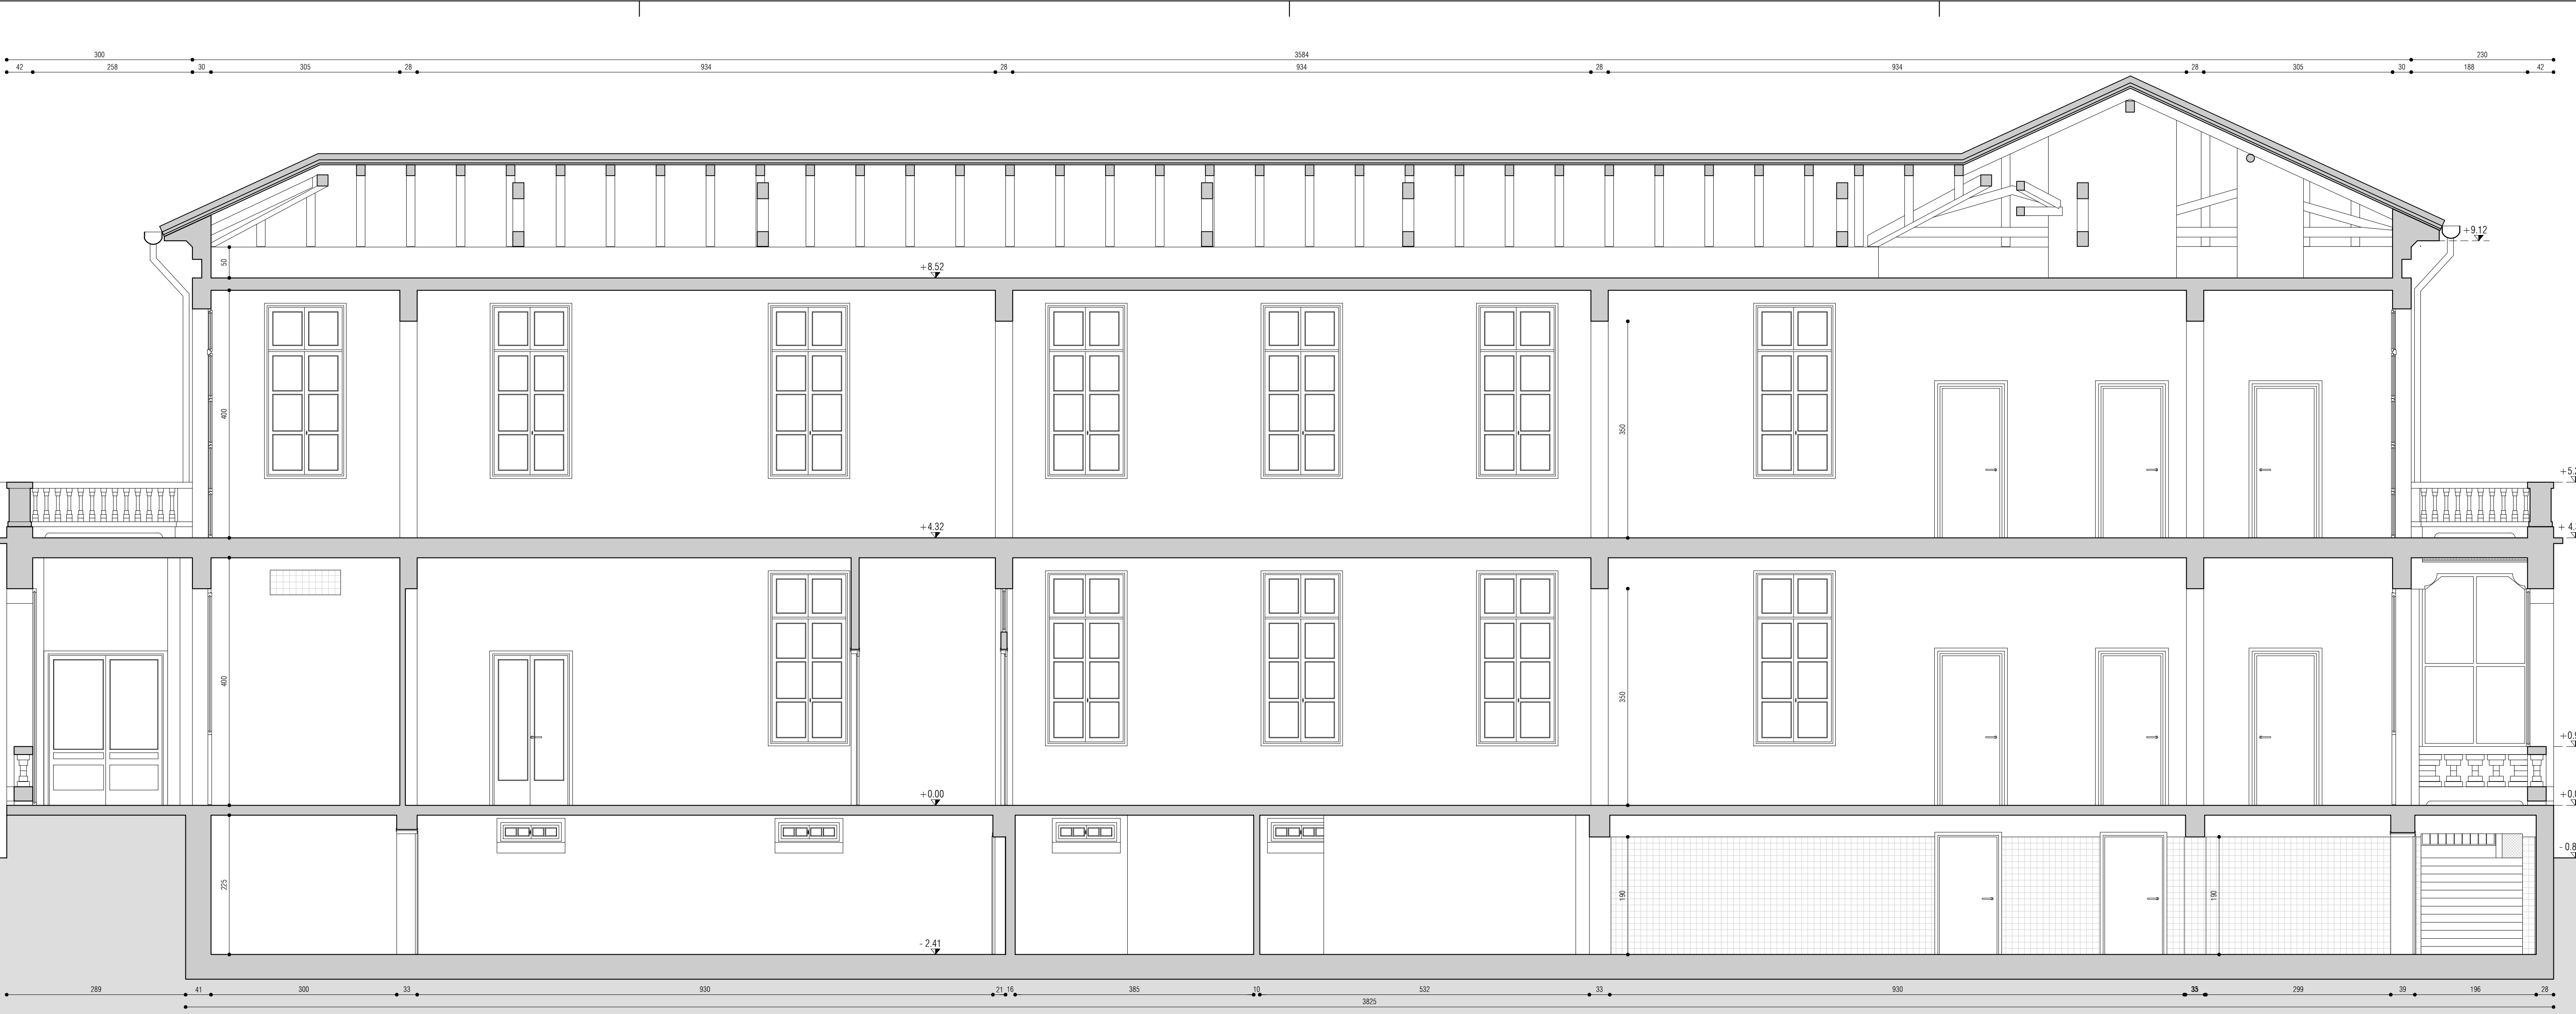

SEZIONE E-E



SEZIONE F-F

