


LEGENDA SIMBOLI	
SIMBOLO FIGURATO	DEFINIZIONE
	PERCORSO DI USCITA: • VERSO L'ALTO • ORIZZONTALE • VERSO IL BASSO
	ESTINTORE PORTATILE DA 6KG, 55A, 233B, C
	ESTINTORE CARRELLATO
	ESTINTORE AD INTERVENTO AUTOMATICO
	NASPO
	IDRANTE A MURO CON TUBAZIONE FLESSIBILE E LANCIA
	IDRANTE SOPRASUOLO
	ATTACCO PER MOTOPOMPA V.V.F.F. DI TIPO SINGOLO
	ATTACCO PER MOTOPOMPA V.V.F.F. DI TIPO DOPIO
	PULSANTE DI ALLARME
	RIVELATORE OTTICO DI FUMO
	RIVELATORE TERMOVELOCENTRICO
	SIRENA
	CARTELLINO INDICAZIONE ESTINTORE UNI 754-3 - 754-6/6
	CARTELLINO INDICAZIONE PULSANTE ALLARME ANTINCENDIO UNI 754-3
	CARTELLINO INDICAZIONE IDRANTE A MURO UNI 754-3 - 754-6/7
	CARTELLINO INDICAZIONE SARACINESCA INTERCETTAZIONE UNI 754-3
	CARTELLINO INDICAZIONE SIRENA O BADENA DI ALLARME UNI 754-3
	CARTELLINO INDICAZIONE INTERRUOTORE DI EMERGENZA UNI 754-3
	CARTELLINO ATTACCO AUTOPOMPA V.V.F.F.
	CARTELLINO INDICAZIONE PERCORSO DI EMERGENZA D.Lgs. 14/8/96 N° 493
	PORTA RESISTENTE AL FUOCO
	DELIMITAZIONE COMPARTIMENTI
	PARETE/SOFFITTO REI 90/120
	INTERRUPTORE GENERALE
	QUADRO CONSEGNA ENERGIA
	QUADRO ELETTRICO
	QUADRO ELETTRICO GENERALE
	INTERRUPTORE DI EMERGENZA
	LUCI DI SICUREZZA
	LUCI DI SICUREZZA CON PITTORGRAMMA (CARTELLINO)

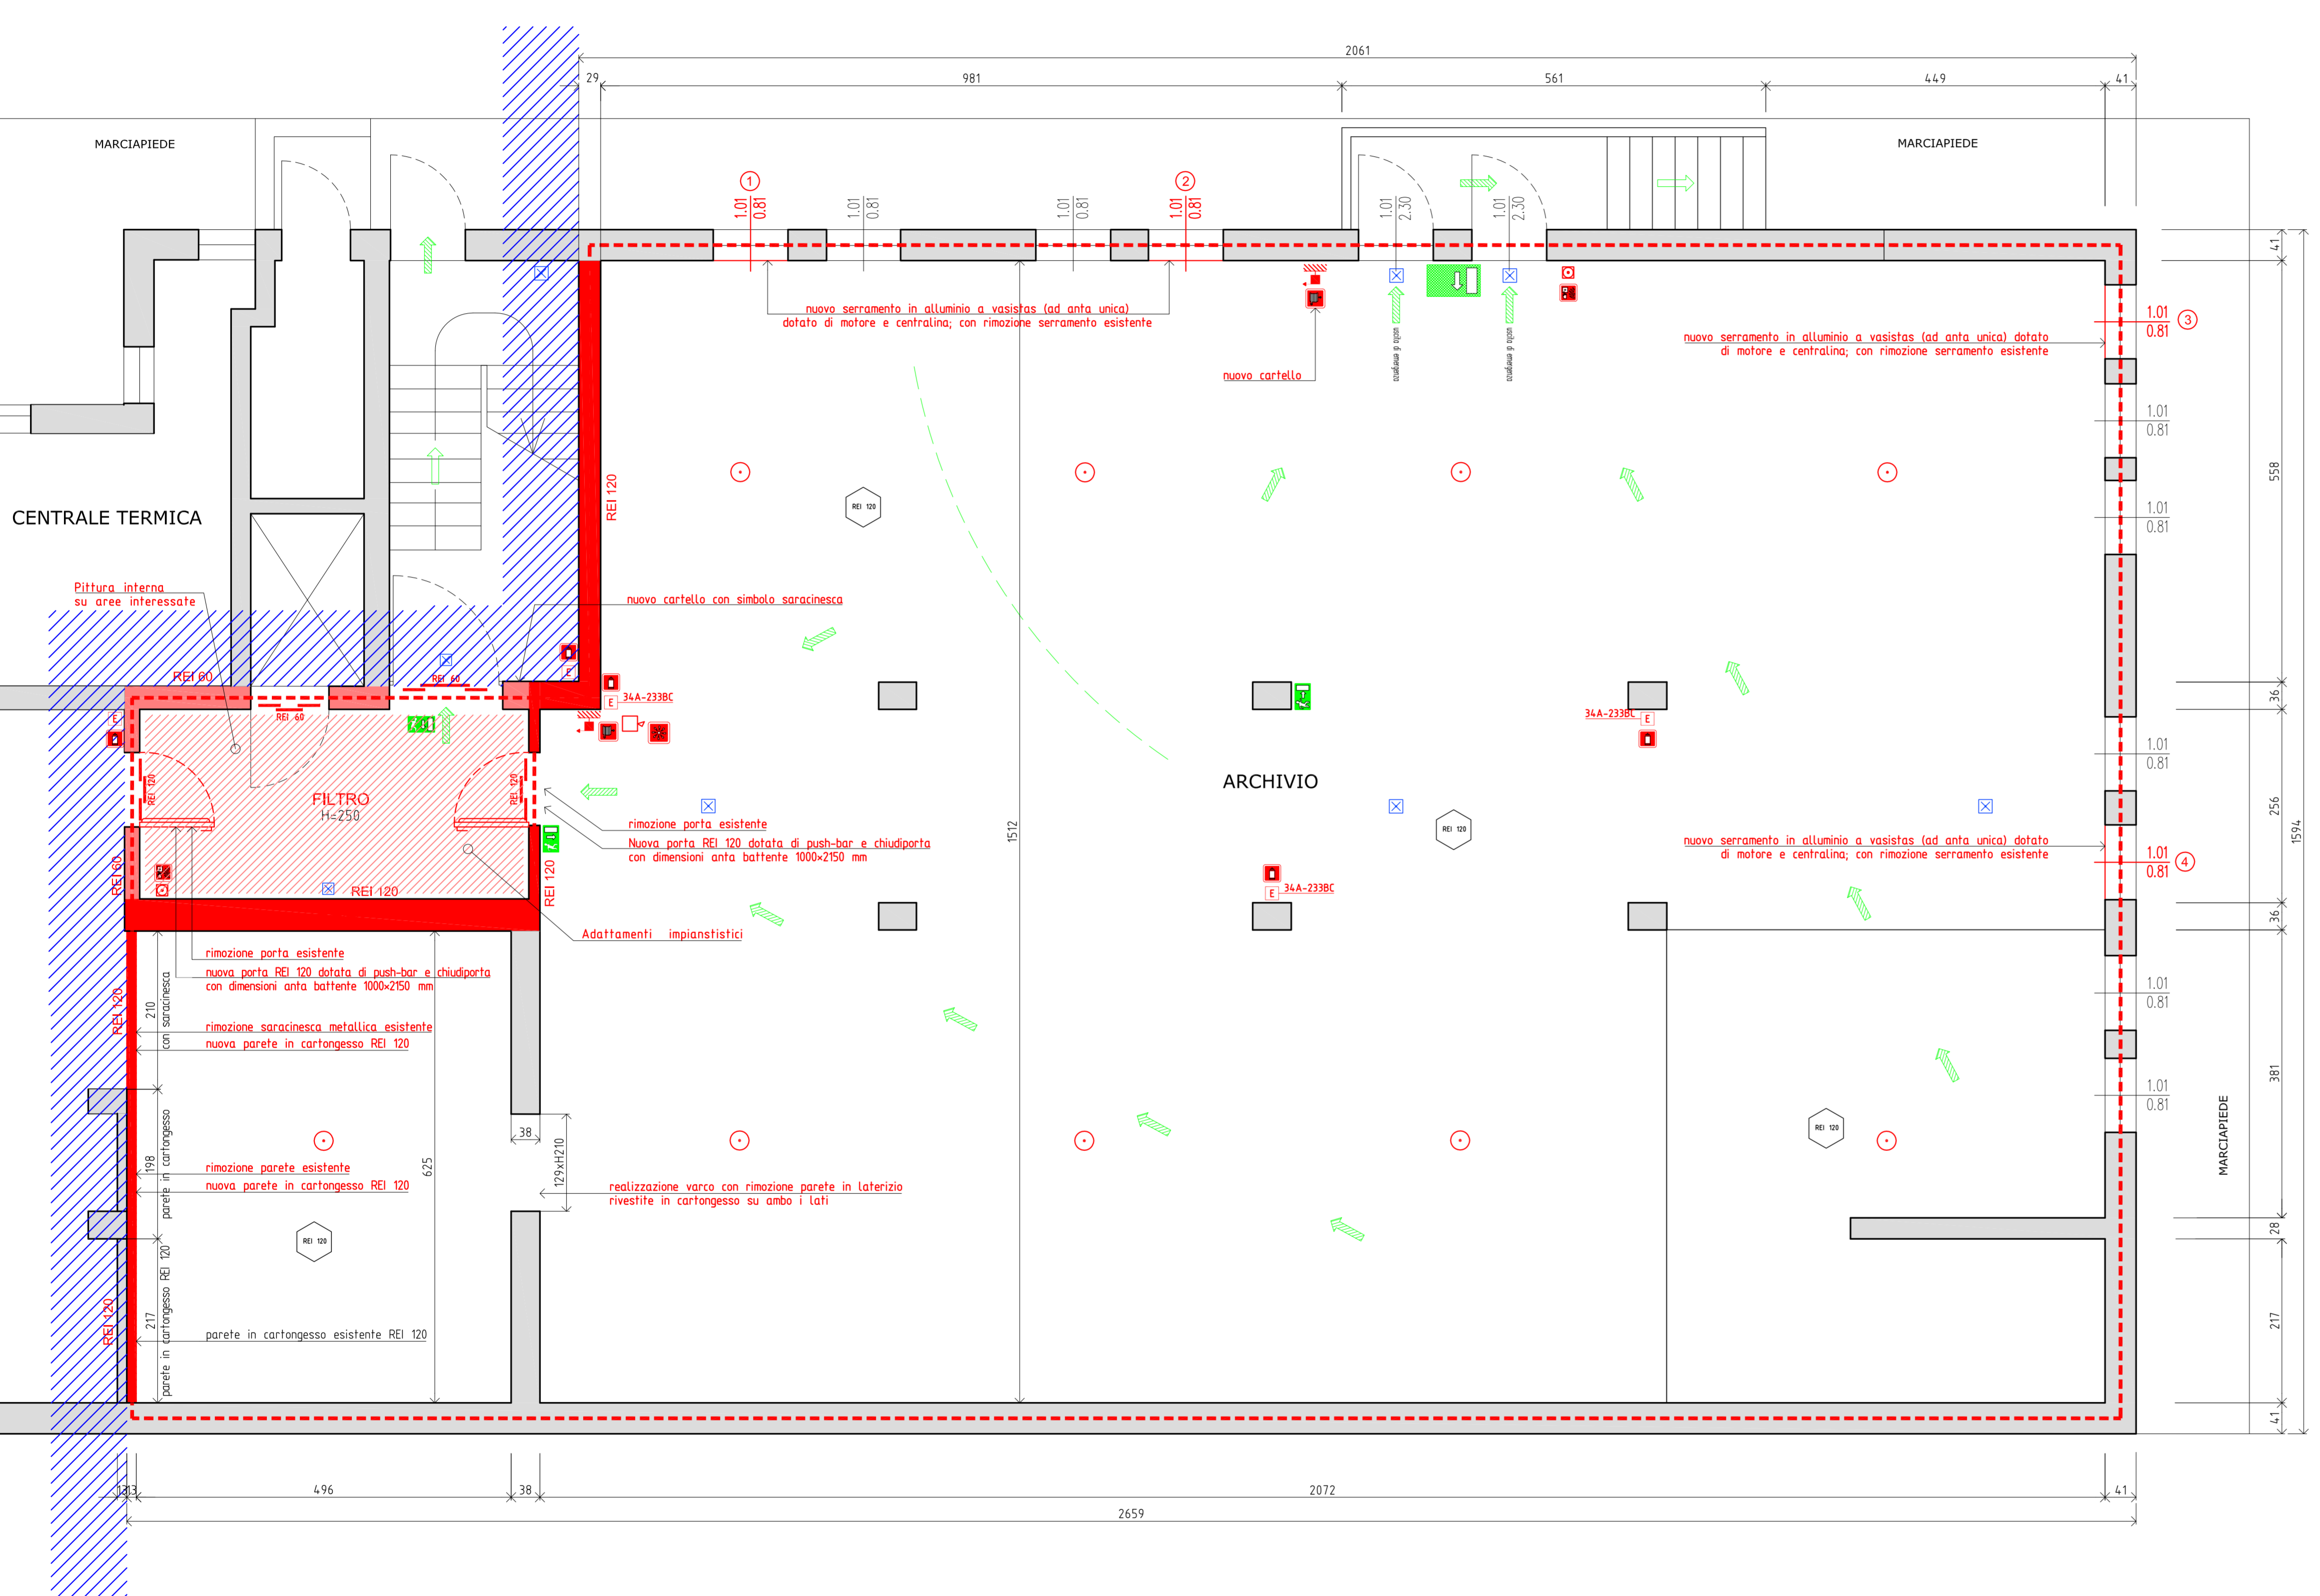

PIANTA PIANO SEMINTERRATO E LOCALI ACCESSORI  
1/50

- AREA DEL FABBRICATO PERTINENTE ALTRA ATTIVITA' NORMATA
- STRUTTURE REI 120
- STRUTTURE REI 60

<p><b>GREGGIO-DONA &amp; C.</b> SOCIETÀ DI INGEGNERIA S.R.L.</p> <p>VIALE DELLA REPUBBLICA, 253/E TREVISO TEL. 0422 543961/FAX 420060 e-mail: greggiadona@tin.it</p>	<p>COMMITTENTE</p> <p><b>COMUNE DI VILLORBA</b> Piazza Umberto I°, 19 - 31020 VILLORBA (TV)</p>	<p>PROVINCIA</p> <p><b>TREVISO</b></p>	
	<p>OGGETTO</p> <p><b>ARCHIVIO SEDE COMUNALE</b></p>	<p>COMUNE</p> <p><b>VILLORBA</b></p>	<p>PROGETTO</p> <p><b>1778.16</b></p>
	<p>DATA</p> <p><b>GEN/2019</b></p>	<p>SCALE</p> <p><b>1:50</b></p>	<p>DISEGNATO</p> <p><b>1</b></p>
	<p>SOSTITUISCE</p>		