



CITTA' DI VILLORBA
Provincia di Treviso

PIANO
REGOLATORE
COMUNALE
P.R.C.

PIANO DEGLI
INTERVENTI
P.I.

Elaborato


4

A

Scala

1:1000

SCHEDA PROGETTUALE
VENTURALI, VIA CAMPAGNOLA

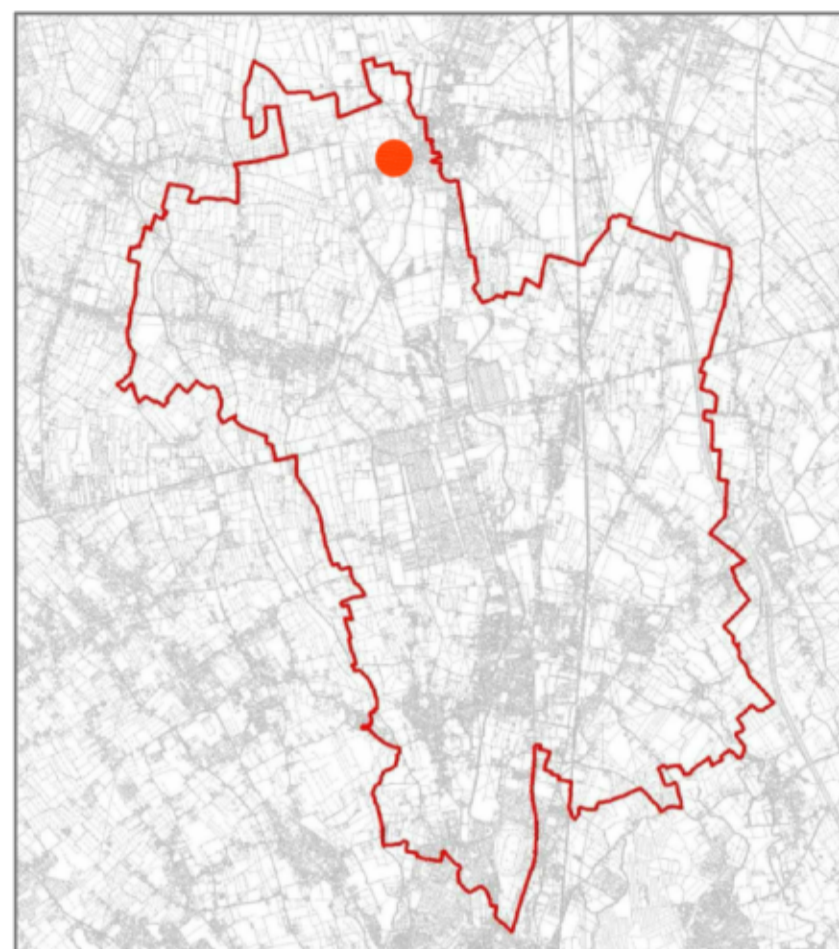


Sindaco
Marco Serena

**Progettista - Coordinatore e
Responsabile del Procedimento**
arch. Stefano Anzanello

Ufficio di Progettazione
arch. Loredana Fazzello
arch. Michele Iabichella
geom. Francesco Marzari
geom. Giorgio Onori
geom. Roberto Rizzo
p.i. Annalisa Marotto
geom. Fabio Franzese
geom. Paolo Marchetto

ADOZIONE VARIANTE 4
DELIBERAZIONE DI CONSIGLIO COMUNALE N. 49 DEL 30/09/2019

APPROVAZIONE VARIANTE 4
DELIBERAZIONE DI CONSIGLIO COMUNALE N. 68 DEL 18/12/2019

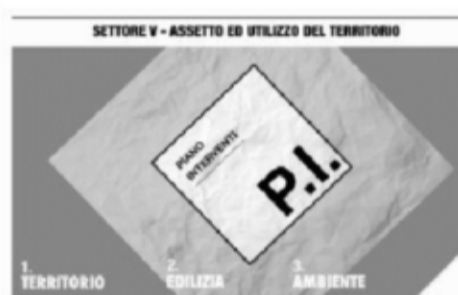

Luglio 2019

LEGENDA:

-  Perimetro Scheda Progettuale (Z.T.O.)
-  Standard primario - verde pubblico
-  Standard secondario - verde pubblico
-  Standard primario - parcheggio
-  Standard secondario - parcheggio
-  Verde di protezione
-  Sedime indicativo nuova costruzione
-  Ambito indicativo superficie fondiaria
-  Nuova viabilità o adeguamento esistente
-  Percorso ciclabile
-  Percorso pedonale
-  Alberature

PARAMETRI URBANISTICI:

Superficie Scheda Progettuale (Z.T.O.)	15.468 mq
Volume ammissibile	8.507 mc
Indice territoriale	0,55 mc/mq
Numero abitanti	57
Parcheggio primario	284 mq
Parcheggio secondario	0 mq
Verde primario	284 mq
Verde secondario	6.878 mq

