



**CITTA' DI VILLORBA**  
Provincia di Treviso

PIANO  
REGOLATORE  
COMUNALE  
**P.R.C.**

PIANO DEGLI  
INTERVENTI  
**P.I.**

Elaborato

**4**

**F**

Scala

**1:1000**

**SCHEDA PROGETTUALE**  
CATENA, VIA TALPON



**Il Sindaco**  
Marco Serena

**Il Vicesindaco**  
Giacinto Bonan

**Il Responsabile Ufficio Urbanistica**  
arch. Stefano Anzanello

**Il segretario generale**  
Dott. Carlo Sessa

**GRUPPO DI LAVORO**  
Progettazione Urbanistica  
urbanista Raffaele GEROMETTA  
urbanista Fabio VANIN

**Contributi Specialistici**  
urbanista Francesco BONATO  
urbanista Fabio FASAN  
Dott. Amb. Lucia FOLTRAN  
Ingegnere Elettra LOWENTHAL  
Ingegnere Lino POLLASTRI



**ADOZIONE VARIANTE 4**  
DELIBERAZIONE DI CONSIGLIO COMUNALE N. 49 DEL 30/09/2019


**APPROVAZIONE VARIANTE 4**  
DELIBERAZIONE DI CONSIGLIO COMUNALE N. 68 DEL 18/12/2019

Variante 4 al Piano degli Interventi

Luglio 2019

**LEGENDA:**

-  Perimetro Scheda Progettuale (Z.T.O.)
-  Standard primario - verde pubblico
-  Standard secondario - verde pubblico
-  Standard primario - parcheggio
-  Standard secondario - parcheggio
-  Verde di protezione
-  Sedime indicativo nuova costruzione
-  Ambito indicativo superficie fondiaria
-  Nuova viabilità o adeguamento esistente
-  Percorso ciclabile
-  Percorso pedonale
-  Alberature

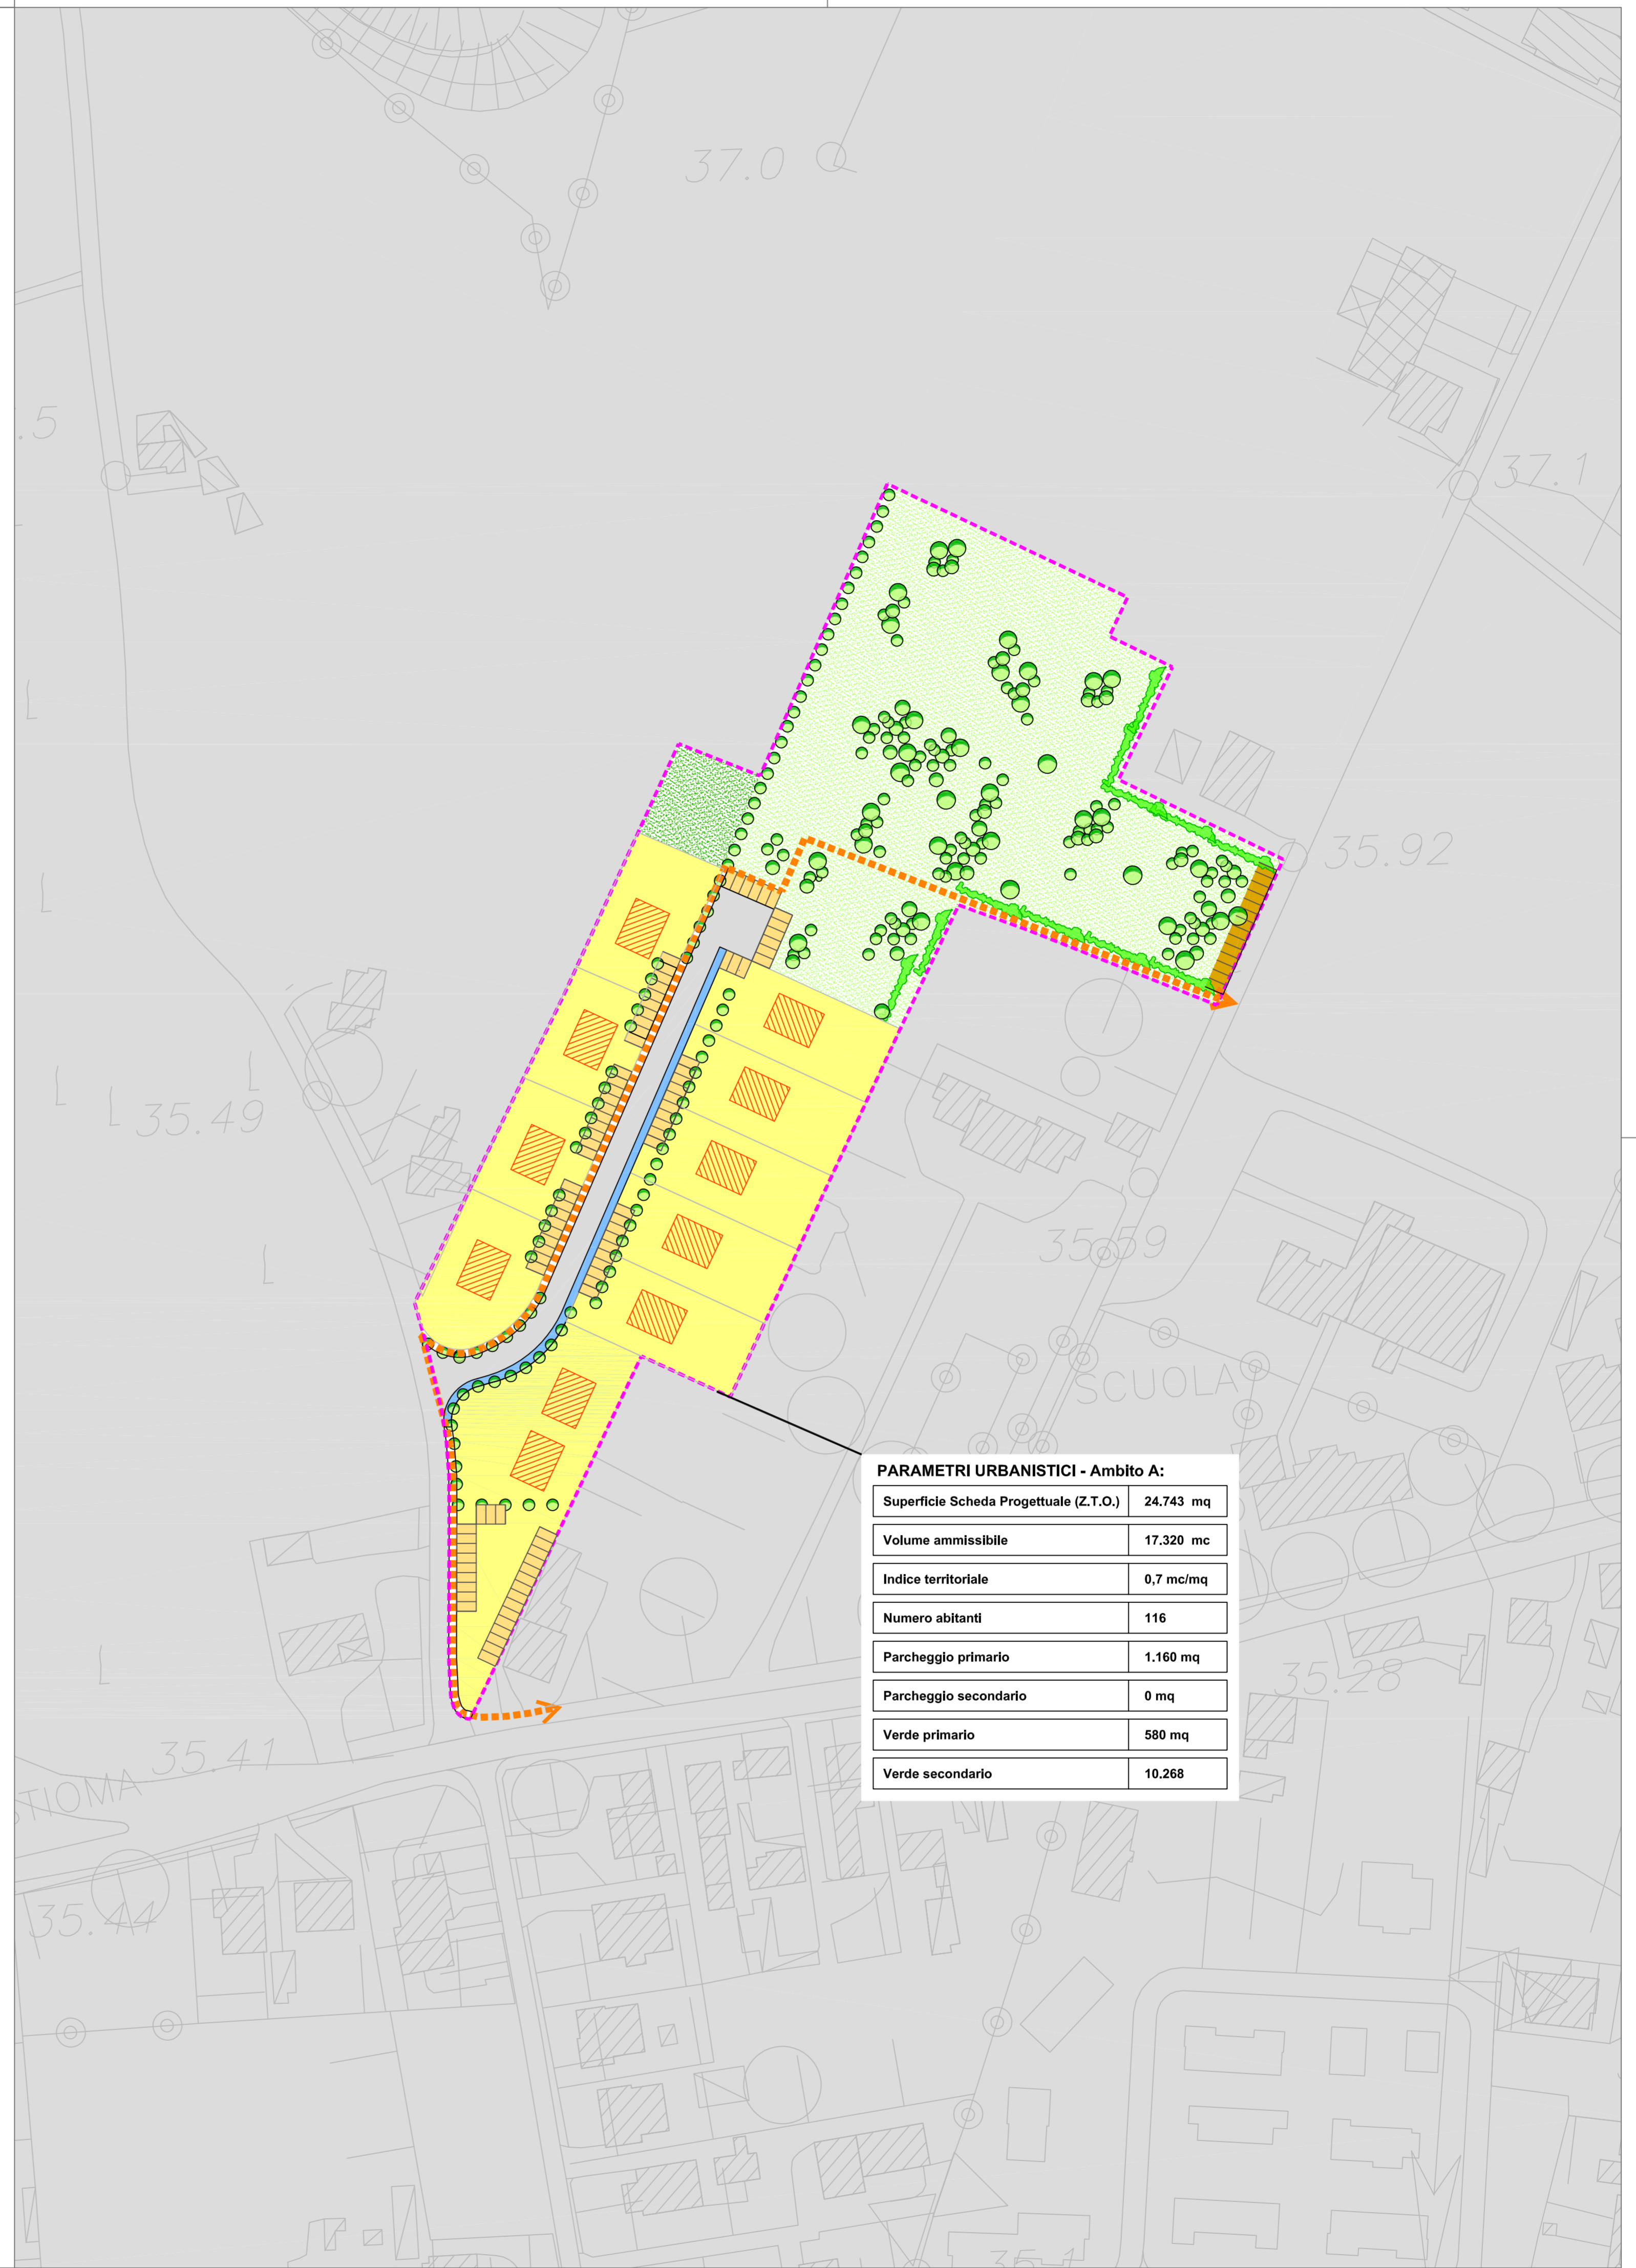

**PARAMETRI URBANISTICI - Ambito A:**

Superficie Scheda Progettuale (Z.T.O.)	24.743 mq
Volume ammissibile	17.320 mc
Indice territoriale	0,7 mc/mq
Numero abitanti	116
Parcheggio primario	1.160 mq
Parcheggio secondario	0 mq
Verde primario	580 mq
Verde secondario	10.268