


DATA	VAR.	OGGETTO VARIANTE

TIMBRO E FIRMA	

NOTE:  
N.B. LA PROPRIETA' DI QUESTO DOCUMENTO E' RISERVATA IL PRESENTE PROGETTO COSTITUISCE CONTRIBUTO INTELLETTUALE ORIGINALE DEL PROFESSIONISTA INCARICATO ED E' TUTELATO AI SENSI DELL'ART. 49, LEGGE 633 DEL 1941 E SUCC. MOD. E INT. E DALL'ART. 2578 DEL C.C. E' FATTO DIVETO DI UTILIZZARLO, RENDERLO NOTO A TERZI E/O RIPRODURLO IN TUTTO O IN PARTE SENZA AUTORIZZAZIONE SCRITTA DEL PROGETTISTA.

**LEGENDA**

- AMBITO D'INTERVENTO
- AREA RECINTATA DI PROPRIETA' E.F.FIM spa
- ASFALTO
- ASFALTO RESINATO COLORE ROSSO
- ASFALTO RESINATO COLORE GIALLO
- ASFALTO STAMPATO COLORE ROSSO
- PRATO
- + quota relativa S.D.F.  
+ quota relativa PROCC.
- NUOVA CADITOIA DI PROGETTO
- CADITOIA ESISTENTE DA MANTENERE
- CADITOIA ESISTENTE DA SMANTELLARE

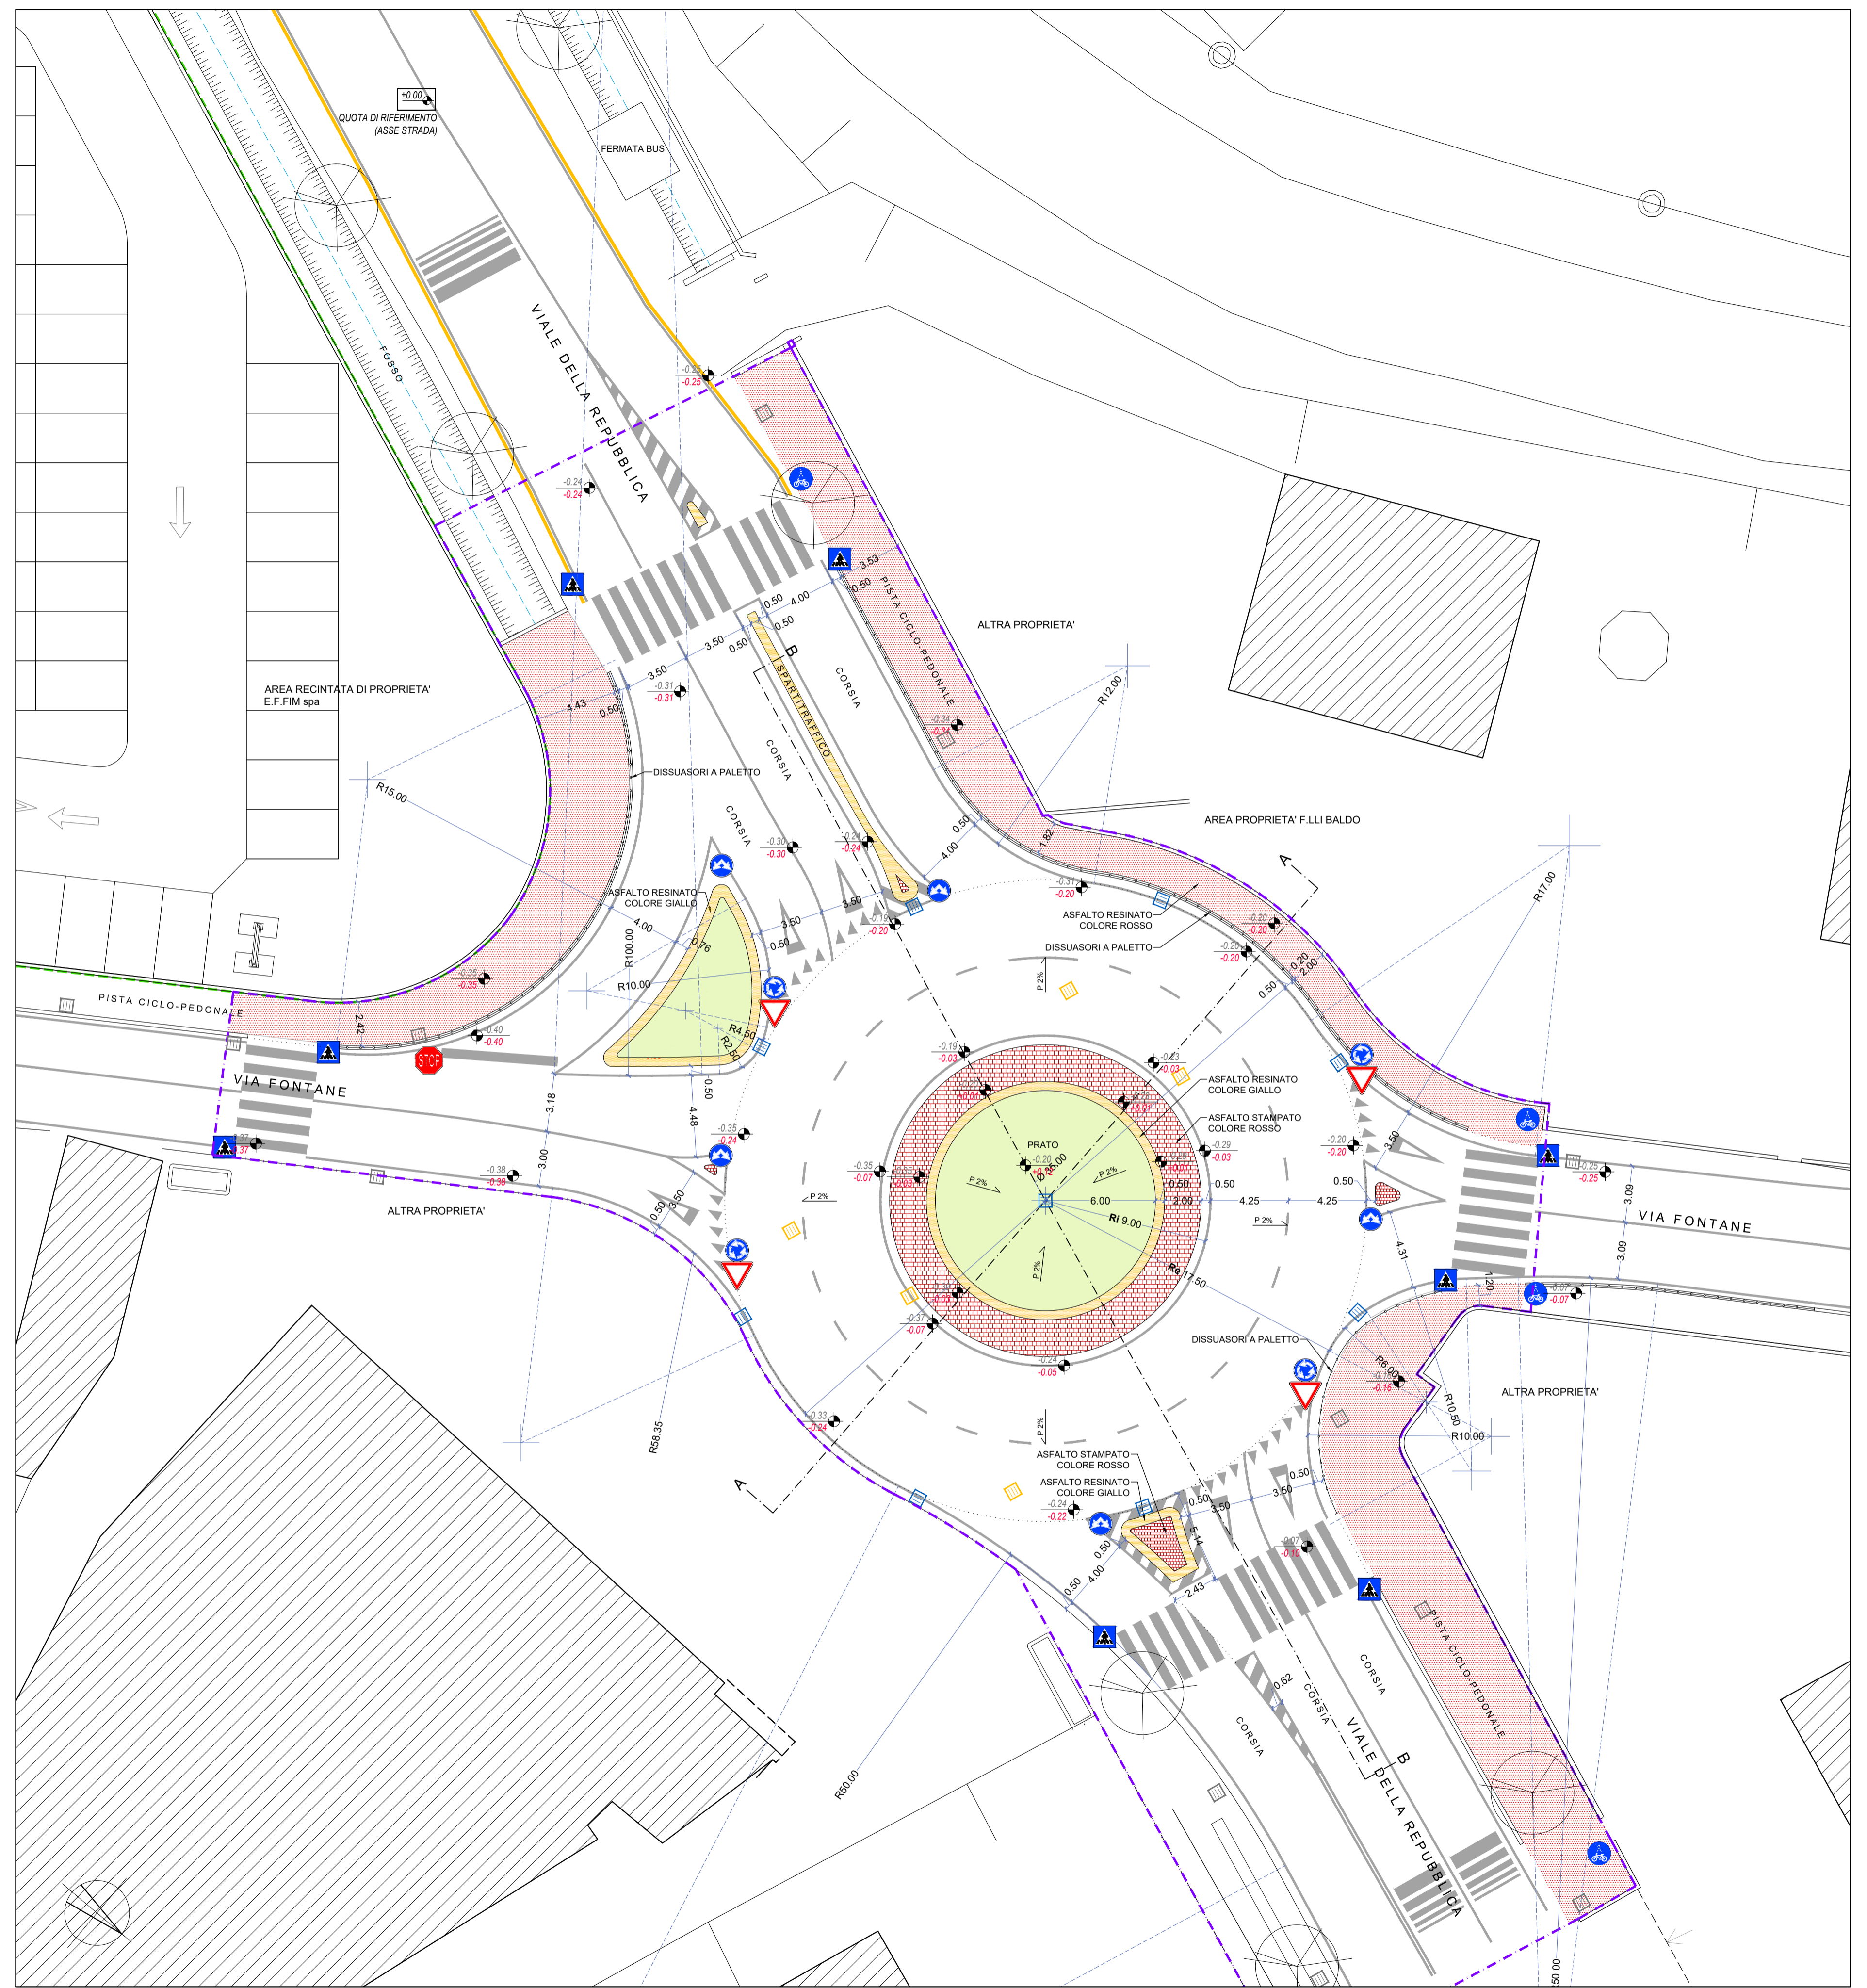

PLANIMETRIA - scala 1:200