




SEZIONE 0-0: SU NUOVA ROTATORIA  
Scala 1/50

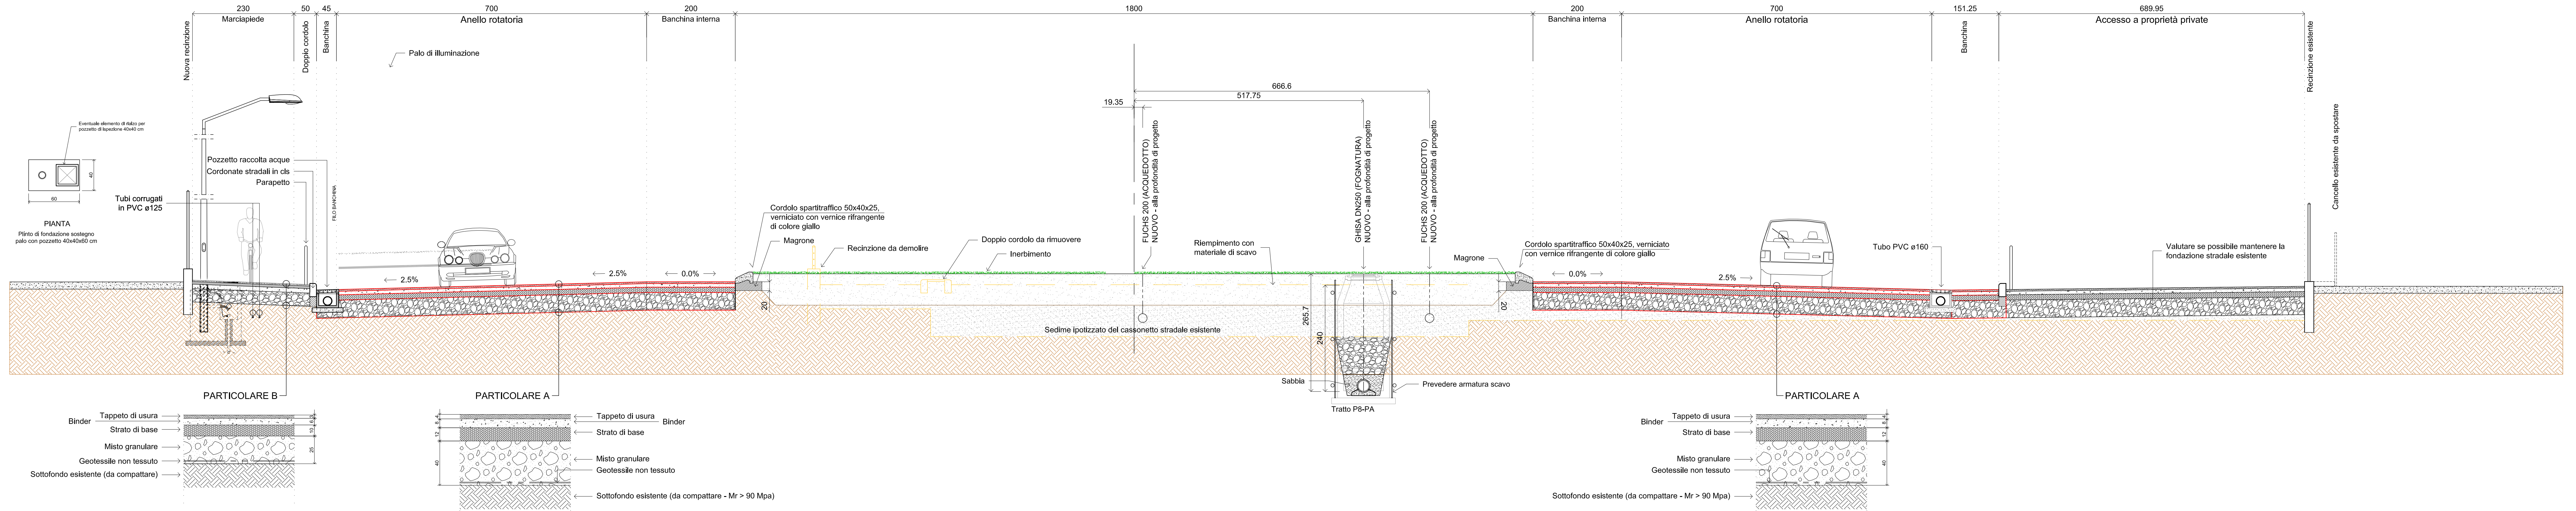

SEZIONE STRADA 1-1  
Scala 1/50

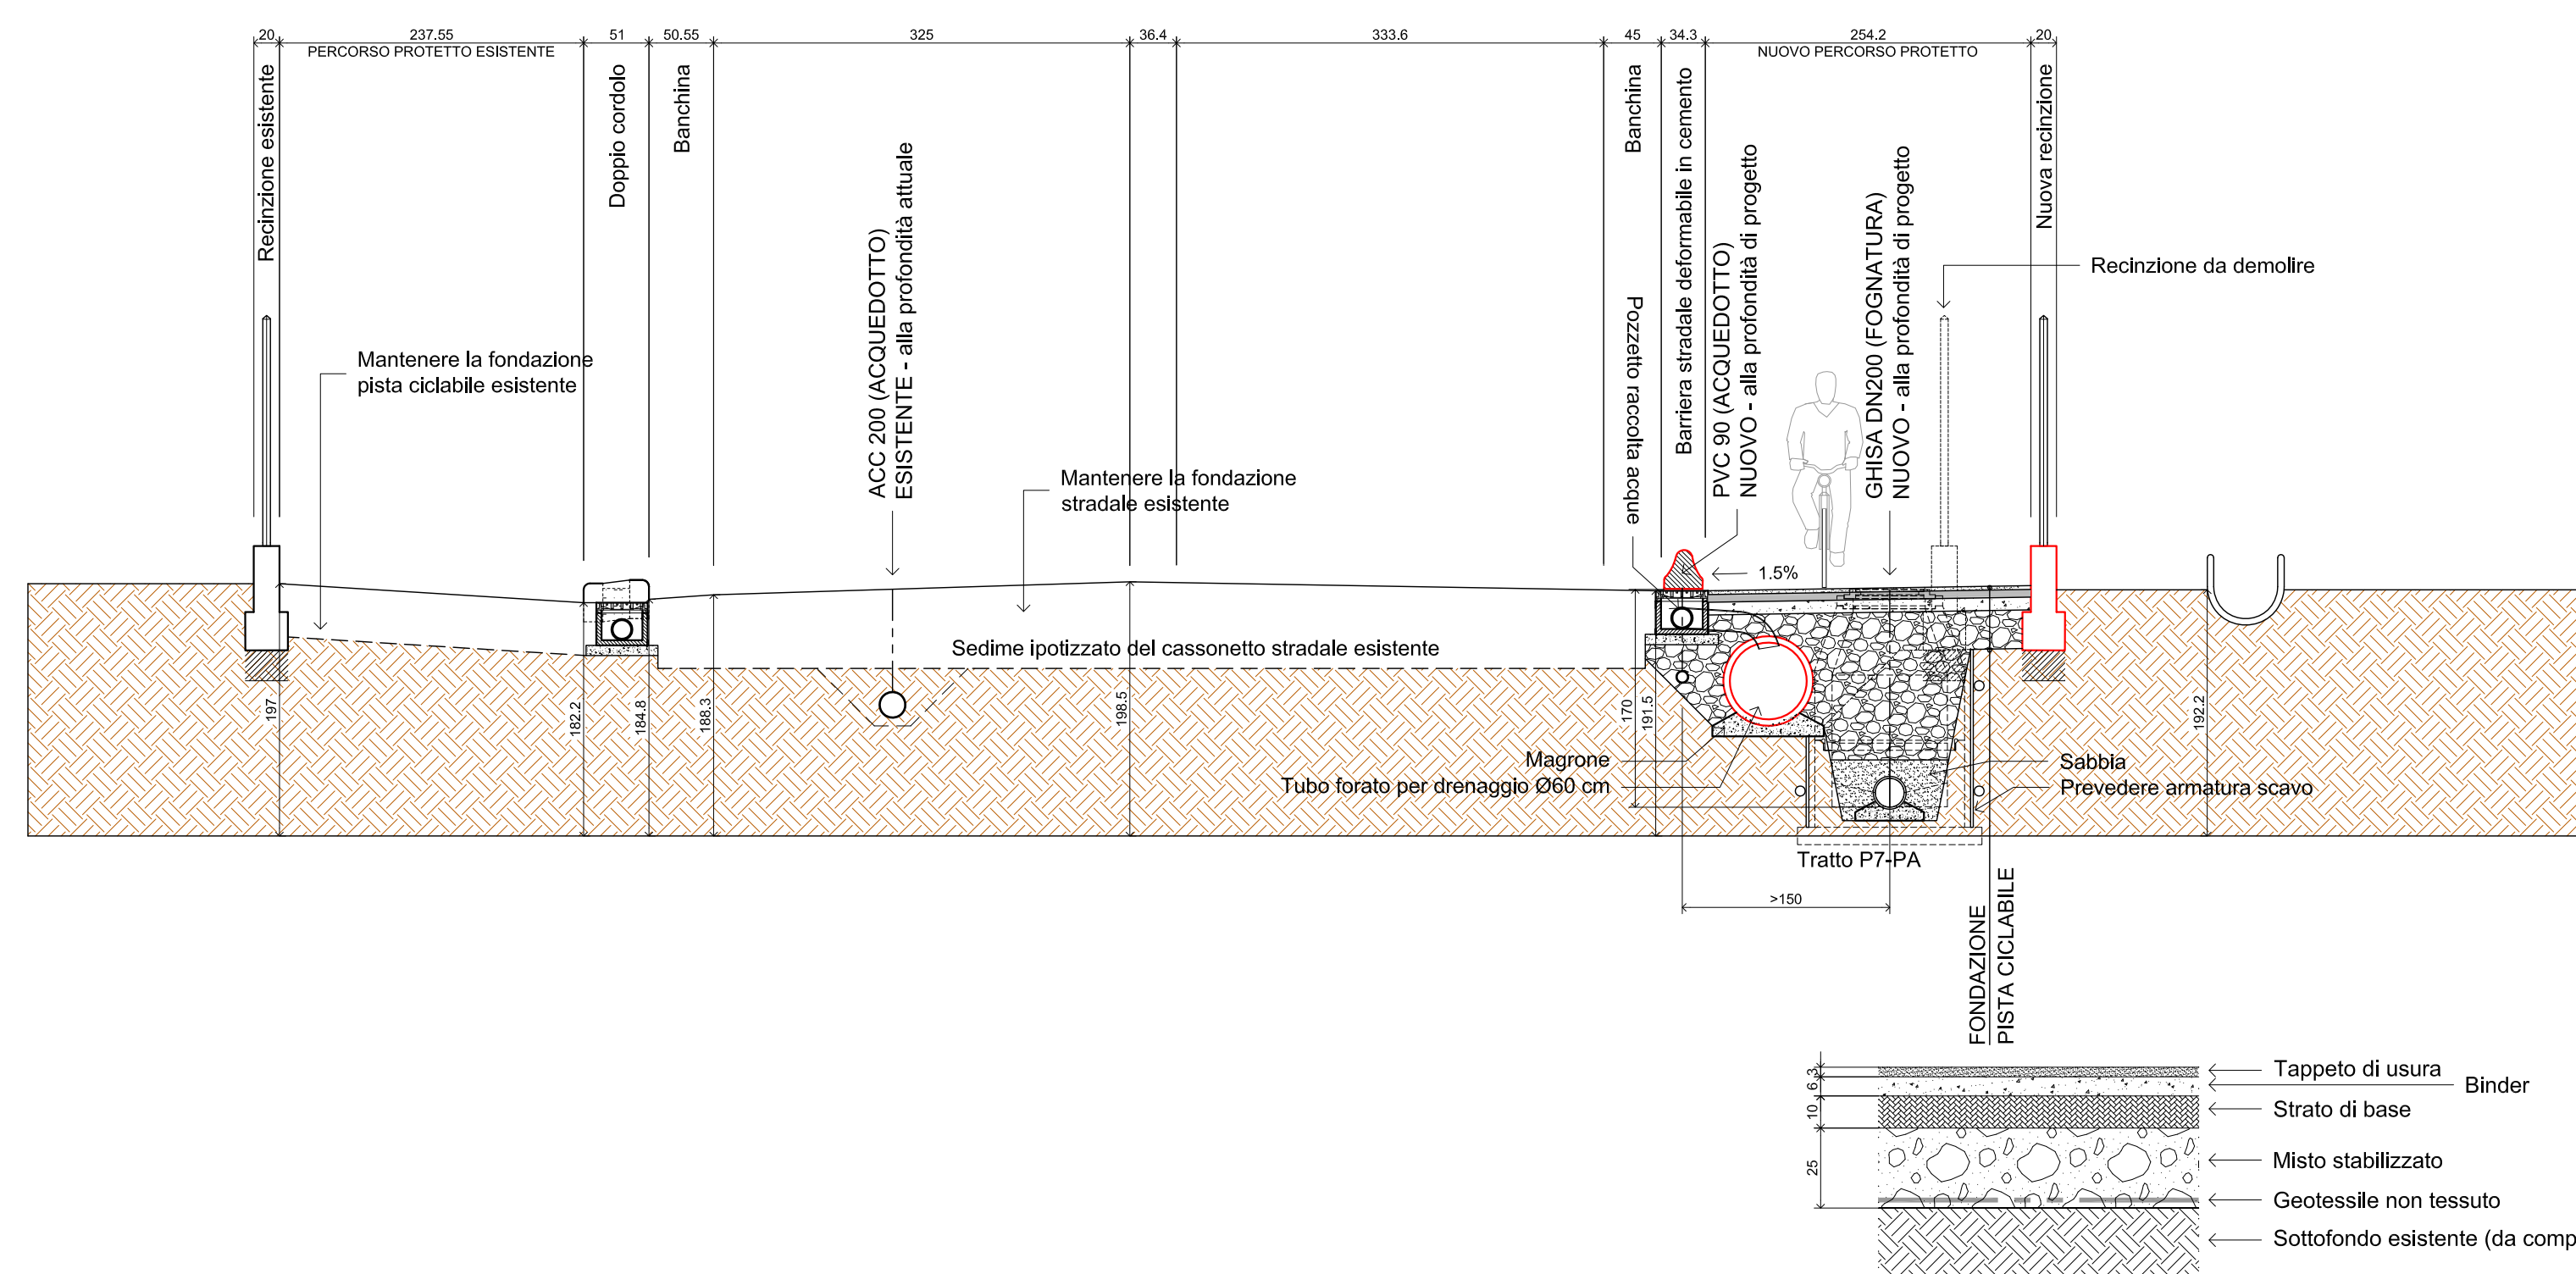

SEZIONE STRADA 2-2  
Scala 1/50

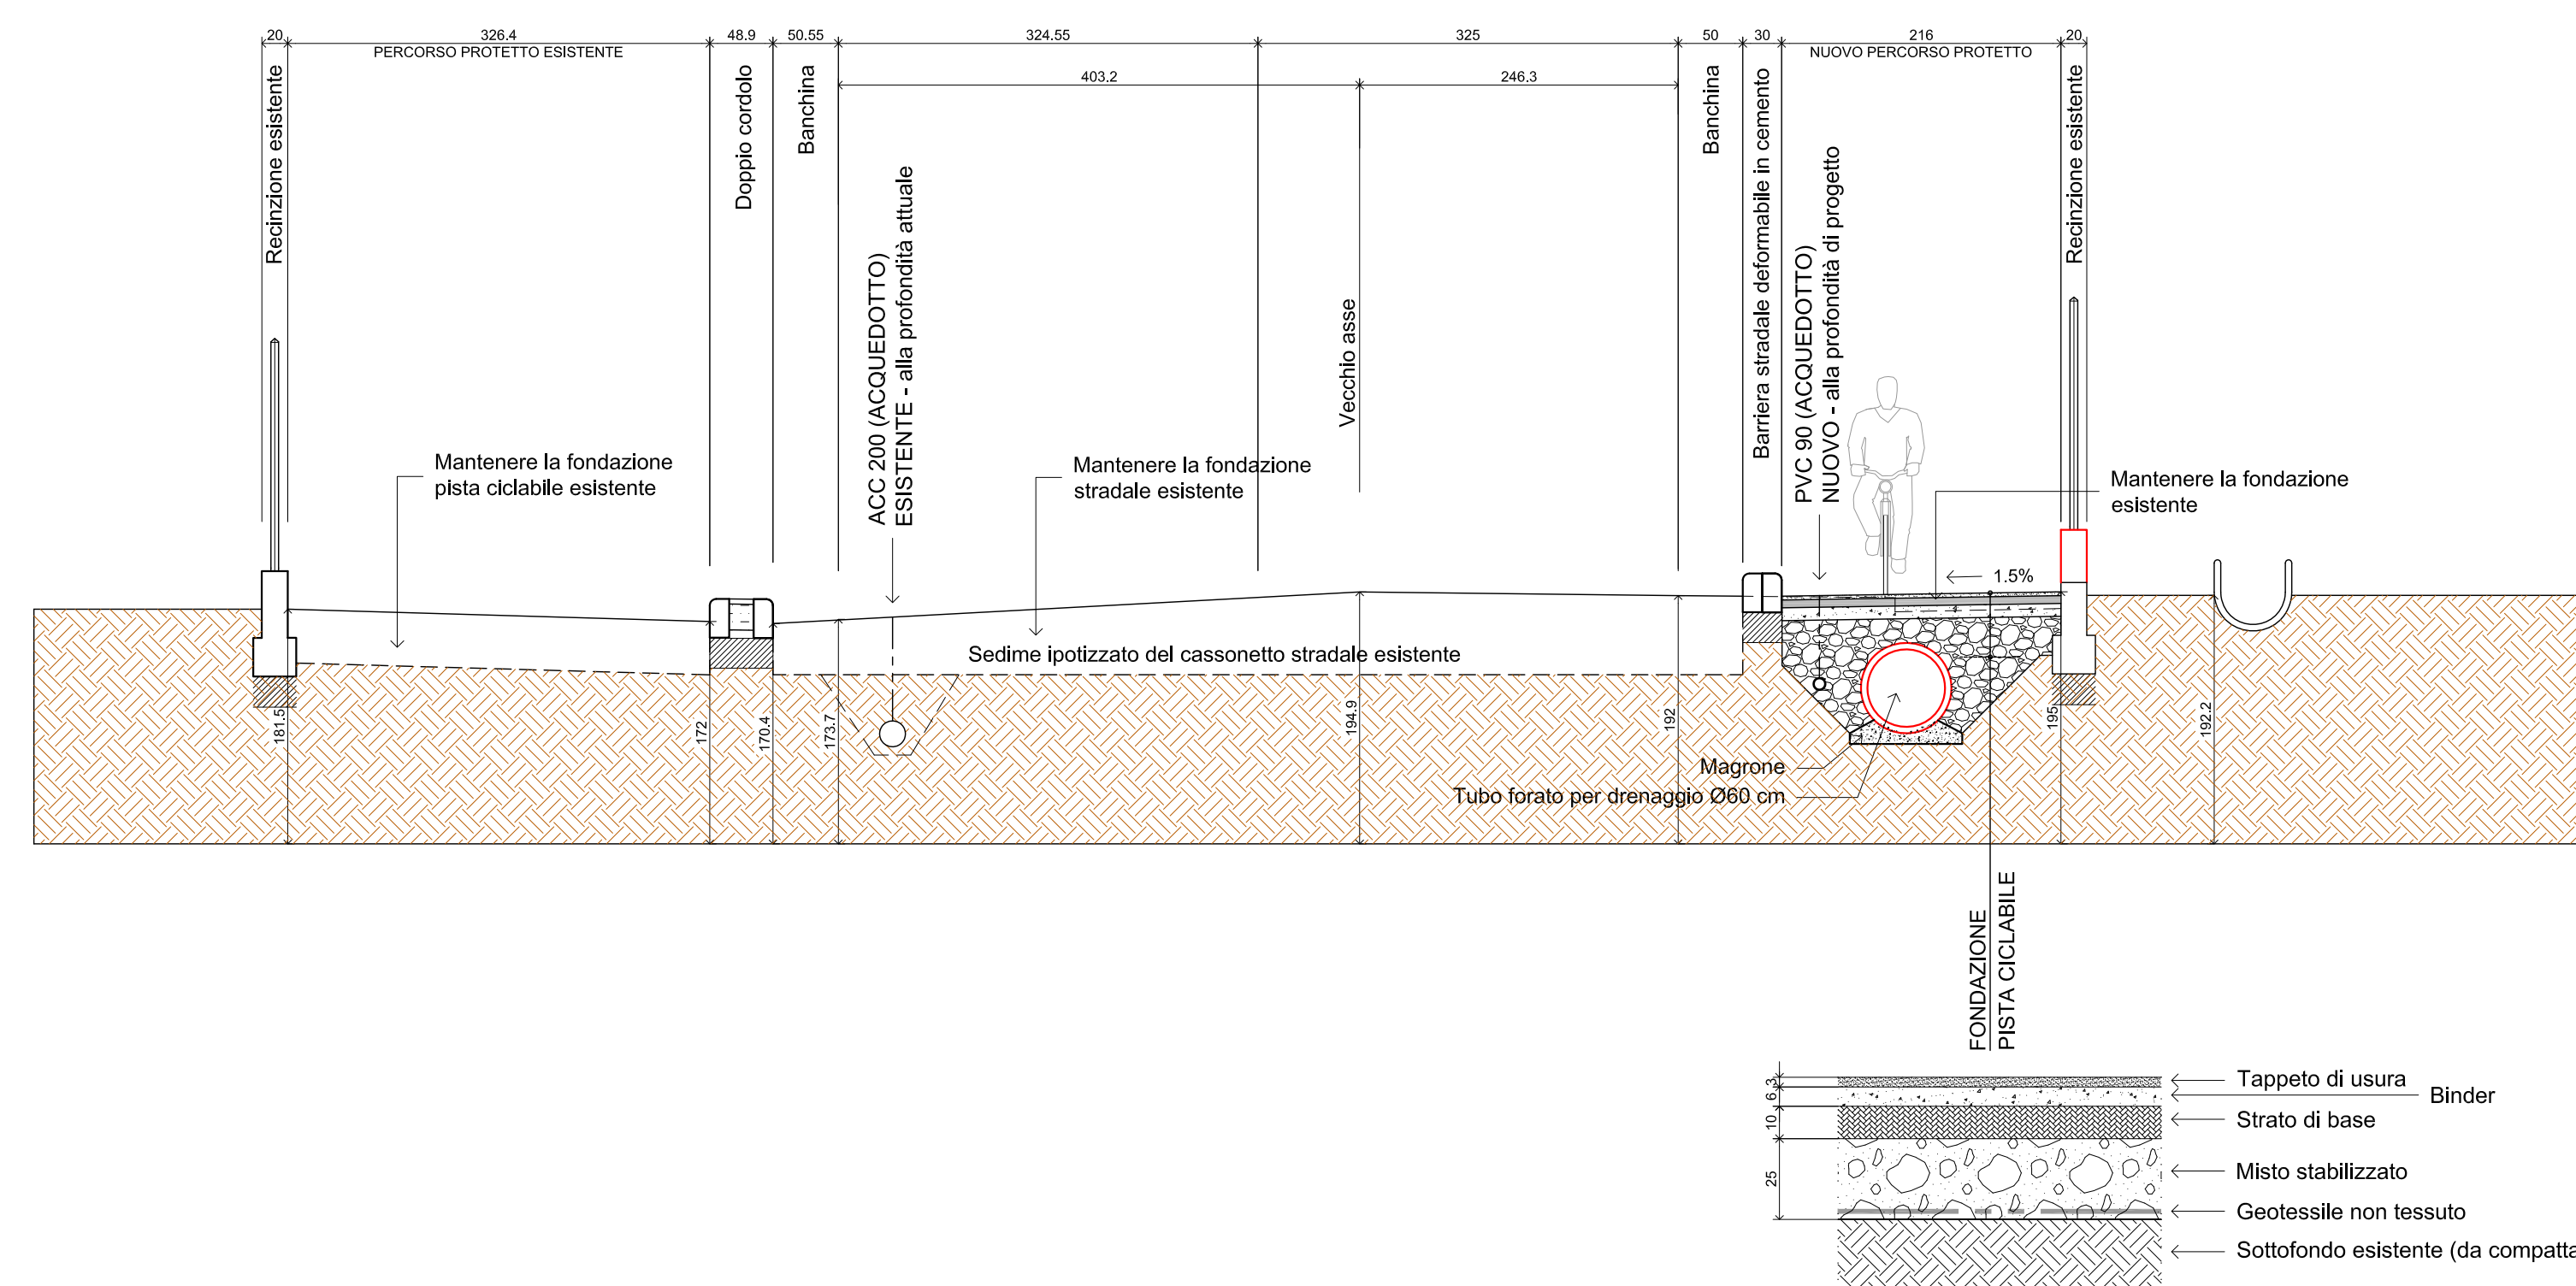

|   |  |                    |  |          |
|---|--|--------------------|--|----------|
| 14/01/2021 - Aggiornamento per inserimento sottoservizi   |  | PROVINCIA          |  | TREVISO  |
| GREGGIO-DONA' & C. SOCIETA' DI INGEGNERIA S.R.L.  |  | COMUNE DI VILLORBA |  | VILLORBA |
| Piazza Umberto I°, 19 - 31020 VILLORBA (TV)   |  | PROGETTO           |  | 2028.19  |
| SISTEMAZIONE PIAZZE COMUNALI RIVALIFICAZIONE CENTRO DI CATENA   |  | TITOLO             |  | 5        |
| SEZIONE 0-0 SU ROTONDA, 1-1, 2-2 STATO DI PROGETTO  |  | DATA               |  | 150      |
| Ottobre 2020  |  | SCALE              |  | 150      |
| IL PRESENTE DISEGNO E' DI NS. PROPRIETA' E NON PUO' ESSERE RIPRODOTTO NE' CONSEGNATO A TERZI SENZA NS. AUTORIZZAZIONE SCRITTA, Art.99-L.22/4/1941 - N°6/3 |  | SOSTITUIRE         |  |          |